
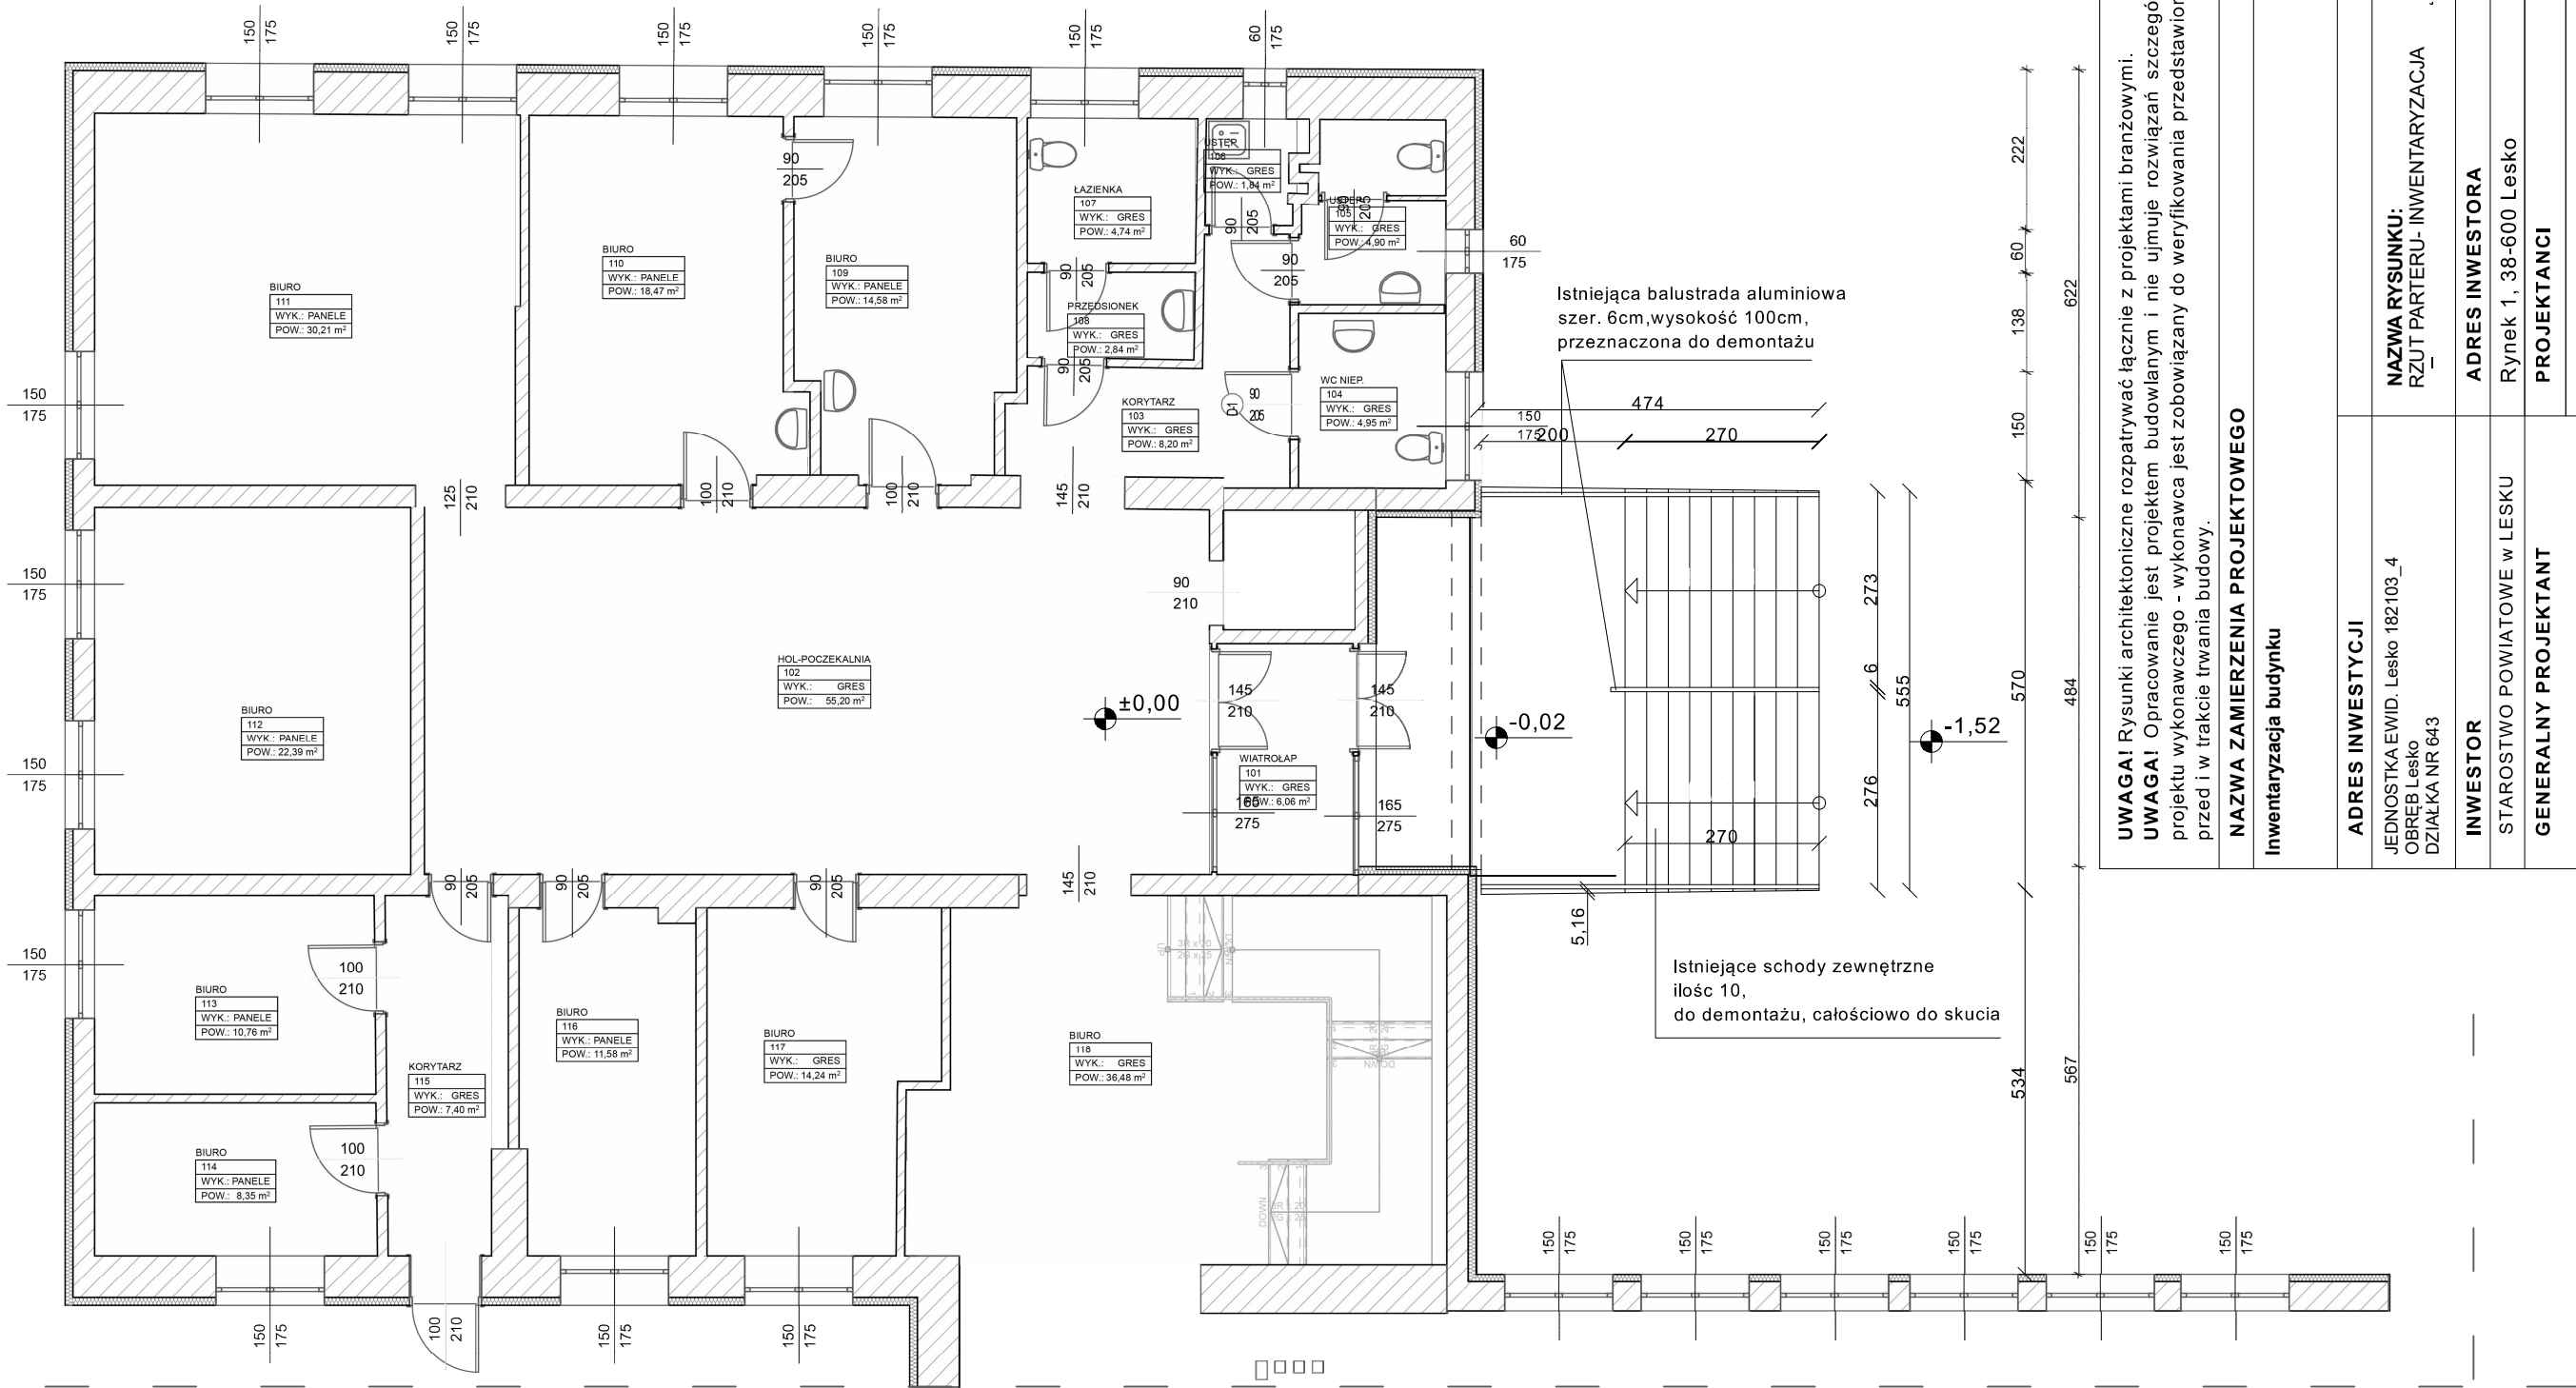


Rzut parteru inwentaryzacja
skala 1:100

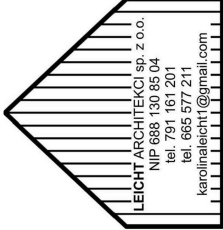

ZAKRES OPRACOWANIA

UWAGA! Rysunki architektoniczne rozpatrywać łącznie z projektami branżowymi. UWAGA! Opracowanie jest projektem budowlanym i nie ujmuje rozwiązań szczegółowych, właściwych dla projektu wykonawczego - wykonawca jest zobowiązany do weryfikowania przedstawionych wymiarów i danych przed i w trakcie trwania budowy.	
NAZWA ZAMIERZENIA PROJEKTOWEGO Inwentaryzacja budynku	
ADRES INWESTYCJI JEDNOSTKA EWID. Lesko 182103_4 OBREB Lesko DZIAŁKA NR 643	NAZWA RYSUNKU: RZUT PARTERU- INWENTARYZACJA
INWESTOR STAROSTWO POWIATOWE w LESKU	ADRES INWESTORA Rynek 1, 38-600 Lesko
GENERALNY PROJEKTANT  LEICHT ARCHITEKCI sp. z o.o. NIP 688 130 85 04 tel. 791 161 201 tel. 665 577 211 karolinaleicht@gmail.com	DATA XI 2025
	SKALA 1:100
	PODPIS
mgr inż. arch. KAROLINA LEICHT-BRYŁKA 15/PKOKI/2019 specjalność architektoniczna	
inż. arch. Nina Śliwińska asystent architekta	
NINIEJSZE OPRACOWANIE STANOWI DZIEŁO AUTORSKIE I PODLEGA OCHRONIE ZGODNIE Z USTAWĄ Z DNIA 04.02.1994 O PRAWIE AUTORSKIM I PRAWACH POKREWNYCH (Dz.U. 24/1994 poz.83). KOPIOWANIE, PUBLIKOWANIE, DOKONYWANIE ZMIAN BEZ ZGODY AUTORA JEST NIELEGALNE.	