


Rzut parteru
skala 1:100

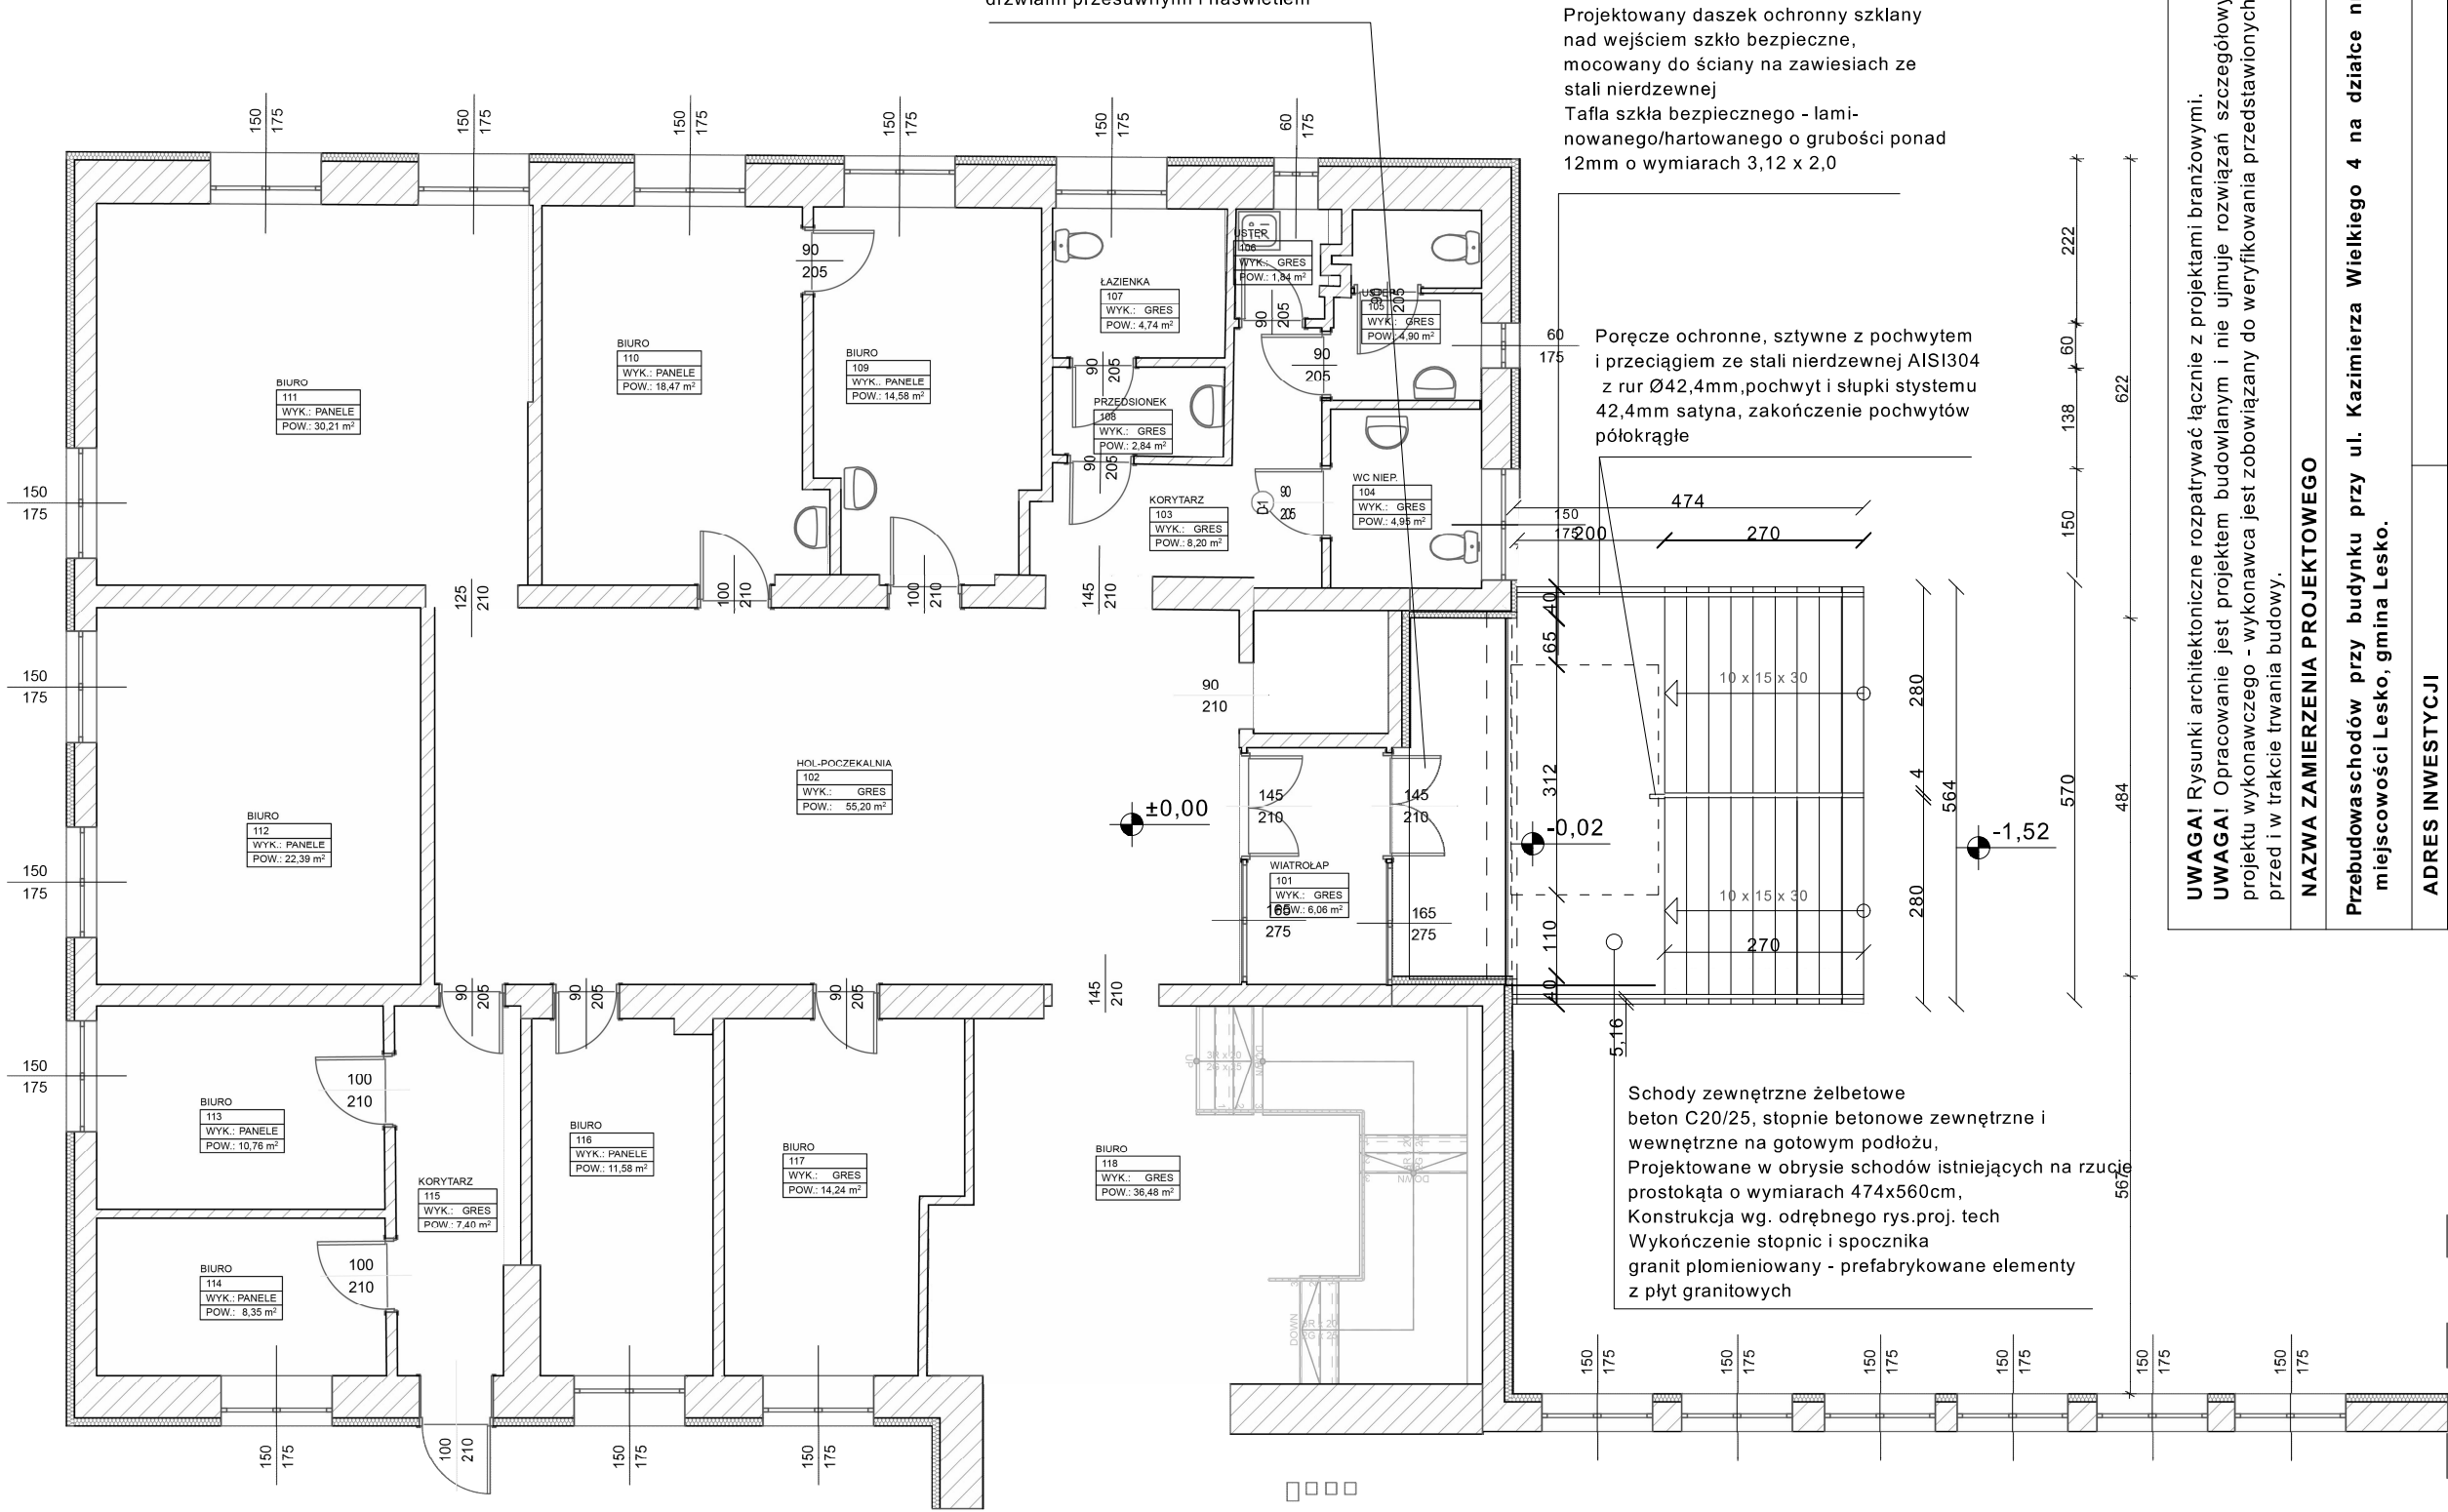

UWAGA! Rysunki architektoniczne rozpatrywać łącznie z projektami branżowymi. UWAGA! Opracowanie jest projektem budowlanym i nie ujmuje rozwiązań szczegółowych, właściwych dla projektu wykonawczego - wykonawca jest zobowiązany do weryfikowania przedstawionych wymiarów i danych przed i w trakcie trwania budowy.		NAZWA ZAMIERZENIA PROJEKTOWEGO	
Przebudowa schodów przy budynku przy ul. Kazimierza Wielkiego 4 na działce nr 643 położonej w miejscowości Lesko, gmina Lesko.		Przebudowa schodów przy budynku przy ul. Kazimierza Wielkiego 4 na działce nr 643 położonej w miejscowości Lesko, gmina Lesko.	
ADRES INWESTYCJI		ADRES INWESTORA	
JEDNOSTKA EWID. Lesko 182103_4 OBREB Lesko DZIAŁKA NR 643		Rynek 1, 38-600 Lesko	
INWESTOR		PROJEKTANCI	
GENERALNY PROJEKTANT		mgr inż. arch. KAROLINA LEICHT-BRYŁKA 15/PKOKK/2019 specjalność architektoniczna	
		inż. arch. Nina Śliwińska asystent architekta	
DATA		SKALA	
XI 2025		1:100	
NAZWA RYSUNKU:		PODPIS	
RZUT PARTERU PRZEBUDOWA			