
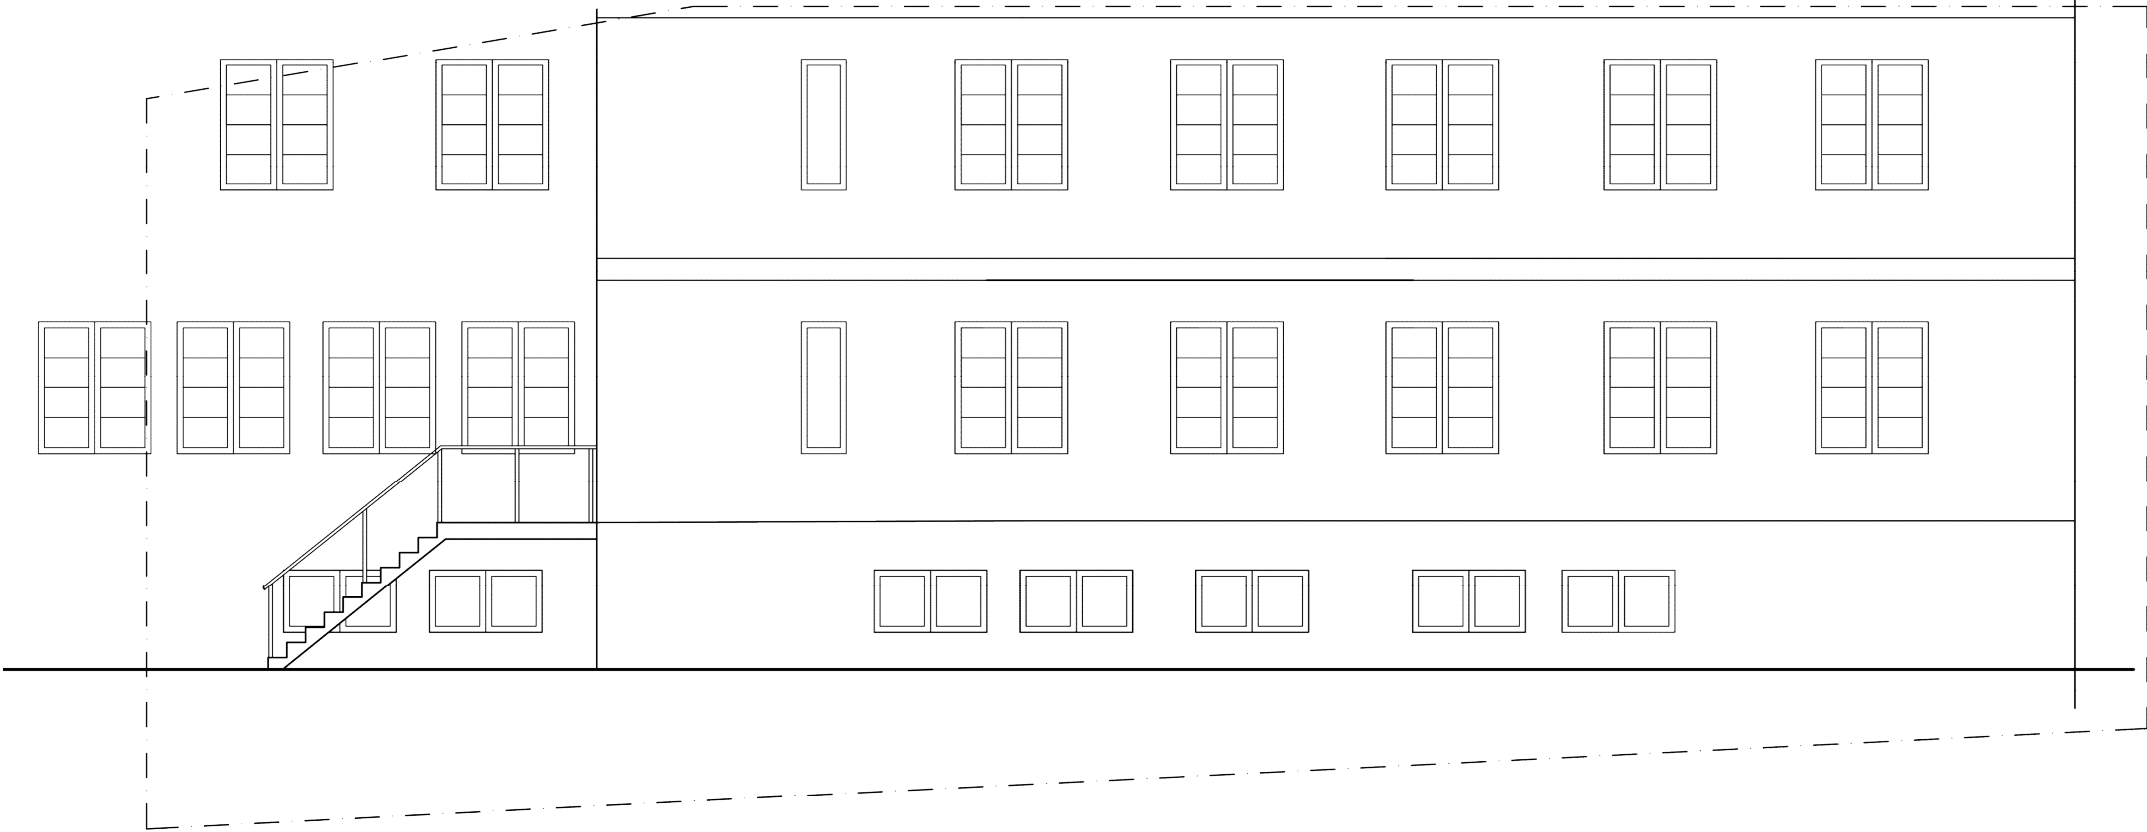


Elewacja północno-wschodnia
(Boczna)
Skala 1:100

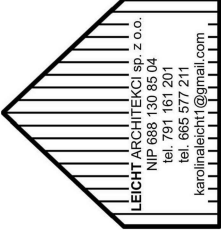

ZAKRES OPRACOWANIA

UWAGA! Rysunki architektoniczne rozpatrywać łącznie z projektami branżowymi. UWAGA! Opracowanie jest projektem budowlanym i nie ujmuje rozwiązań szczegółowych, właściwych dla projektu wykonawczego - wykonawca jest zobowiązany do weryfikowania przedstawionych wymiarów i danych przed i w trakcie trwania budowy.			
NAZWA ZAMIERZENIA PROJEKTOWEGO Inwentaryzacja budynku			
ADRES INWESTYCJI JEDNOSTKA EWID. Lesko 182103_4 OBREB Lesko DZIAŁKA NR 643		NAZWA RYSUNKU: ELEWACJA PÓŁNOCNO-WSCHODNIA - INWENTARYZACJA	DATA XI 2025
INWESTOR STAROSTWO POWIATOWE w LESKU		ADRES INWESTORA Rynek 1, 38-600 Lesko	SKALA 1:100
GENERALNY PROJEKTANT  LEICHT ARCHITEKCI sp. z o.o. NIP 688 130 85 04 tel. 791 161 201 tel. 665 577 211 karolinaleicht@gmail.com		PROJEKTANCI mgr inż. arch. KAROLINA LEICHT-BRYŁKA 15/PMOKK/2019 specjalność architektoniczna	PODPIS
		inż. arch. Nina Śliwińska asystent architekta	
NINIEJSZE OPRACOWANIE STANOWI DZIEŁO AUTORSKIE I PODLEGA OCHRONIE ZGODNIE Z USTAWĄ Z DNIA 04.02.1994 O PRAWIE AUTORSKIM I PRAWACH POKREWNYCH (Dz.U. 24/1994 poz.83). KOPIOWANIE, PUBLIKOWANIE, DOKONYWANIE ZMIAN BEZ ZGODY AUTORA JEST NIELEGALNE.			