


Elewacja południowo-wschodnia
(Frontowa)
Skala 1:100

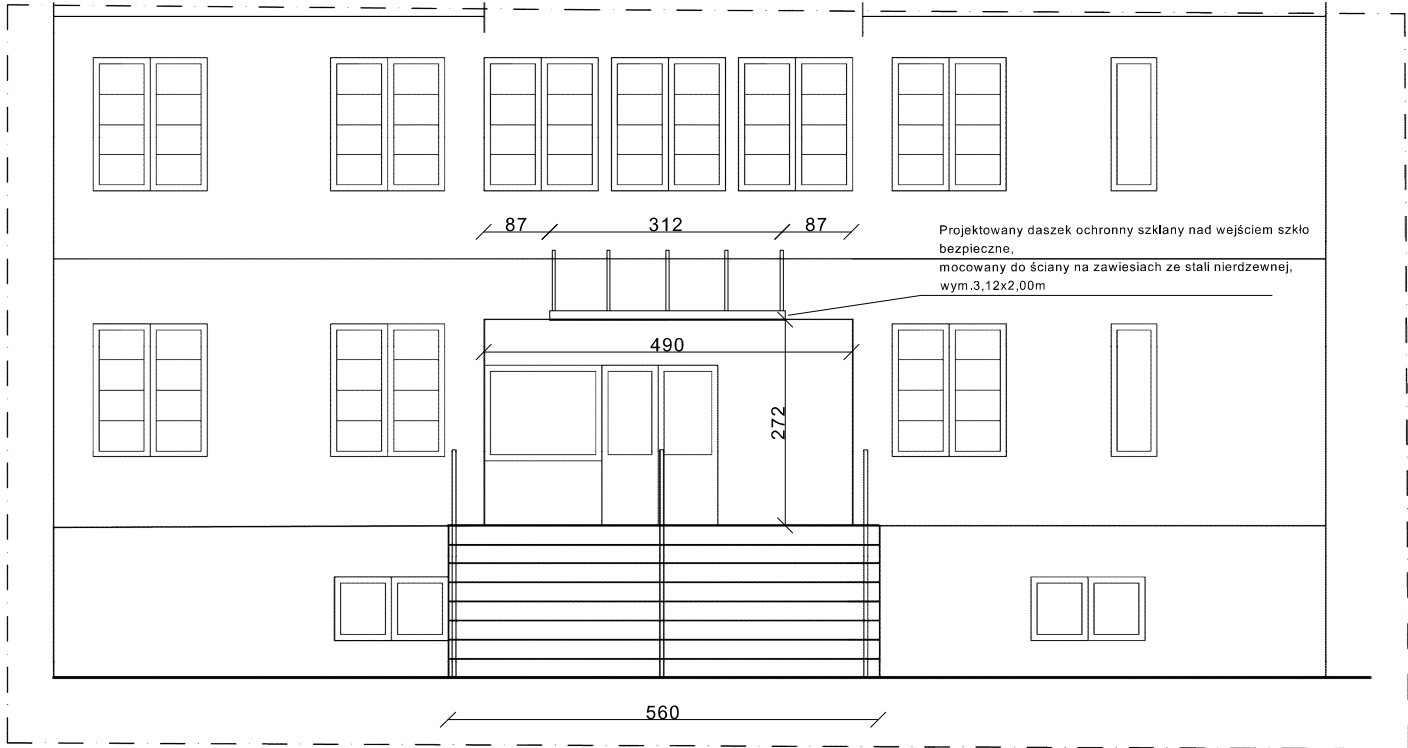

ZAKRES OPRACOWANIA

UWAGA! Rysunki architektoniczne rozpatrywać łącznie z projektami branżowymi. UWAGA! Opracowanie jest projektem budowlanym i nie ujmuje rozwiązań szczegółowych, właściwych dla projektu wykonawczego - wykonawca jest zobowiązany do weryfikowania przedstawionych wymiarów i danych przed i w trakcie trwania budowy.		
NAZWA ZAMIERZENIA PROJEKTOWEGO		
Przebudowa schodów przy budynku przy ul. Kazimierza Wielkiego 4 na działce nr 643 położonej w miejscowości Lesko, gmina Lesko.		
ADRES INWESTYCJI		
JEDNOSTKA EWID. Lesko 182103_4 OBRĘB Lesko DZIAŁKA NR 643	ELEWACJA POŁUDNIOWO-WSCHODNIA	DATA XI 2025
INWESTOR	ADRES INWESTORA	SKALA
STAROSTWO POWIATOWE w LESKU	Rynek 1, 38-600 Lesko	1:100
GENERALNY PROJEKTANT  LEICHT ARCHITEKCI sp. z o.o. NIP 688 130 85 04 tel. 791 161 201 tel. 665 577 211 karolinaleicht1@gmail.com	PROJEKTANCI	PODPIS
	mgr inż. arch. KAROLINA LEICHT-BRYŁKA 15/PKOKK/2019 specjalność architektoniczna	
	inż. arch. Nina Śliwińska asystent architekta	
NINIEJSZE OPRACOWANIE STANOWI DZIEŁO AUTORSKIE I PODLEGA OCHRONIE ZGODNIE Z USTAWĄ Z DNIA 04.02.1994 O PRAWIE AUTORSKIM I PRAWACH POKREWNYCH (Dz.U. 24/1994 poz.83). KOPIOWANIE, PUBLIKOWANIE, DOKONYWANIE ZMIAN BEZ ZGODY AUTORA JEST NIELEGALNE.		