





Przekrój C-C

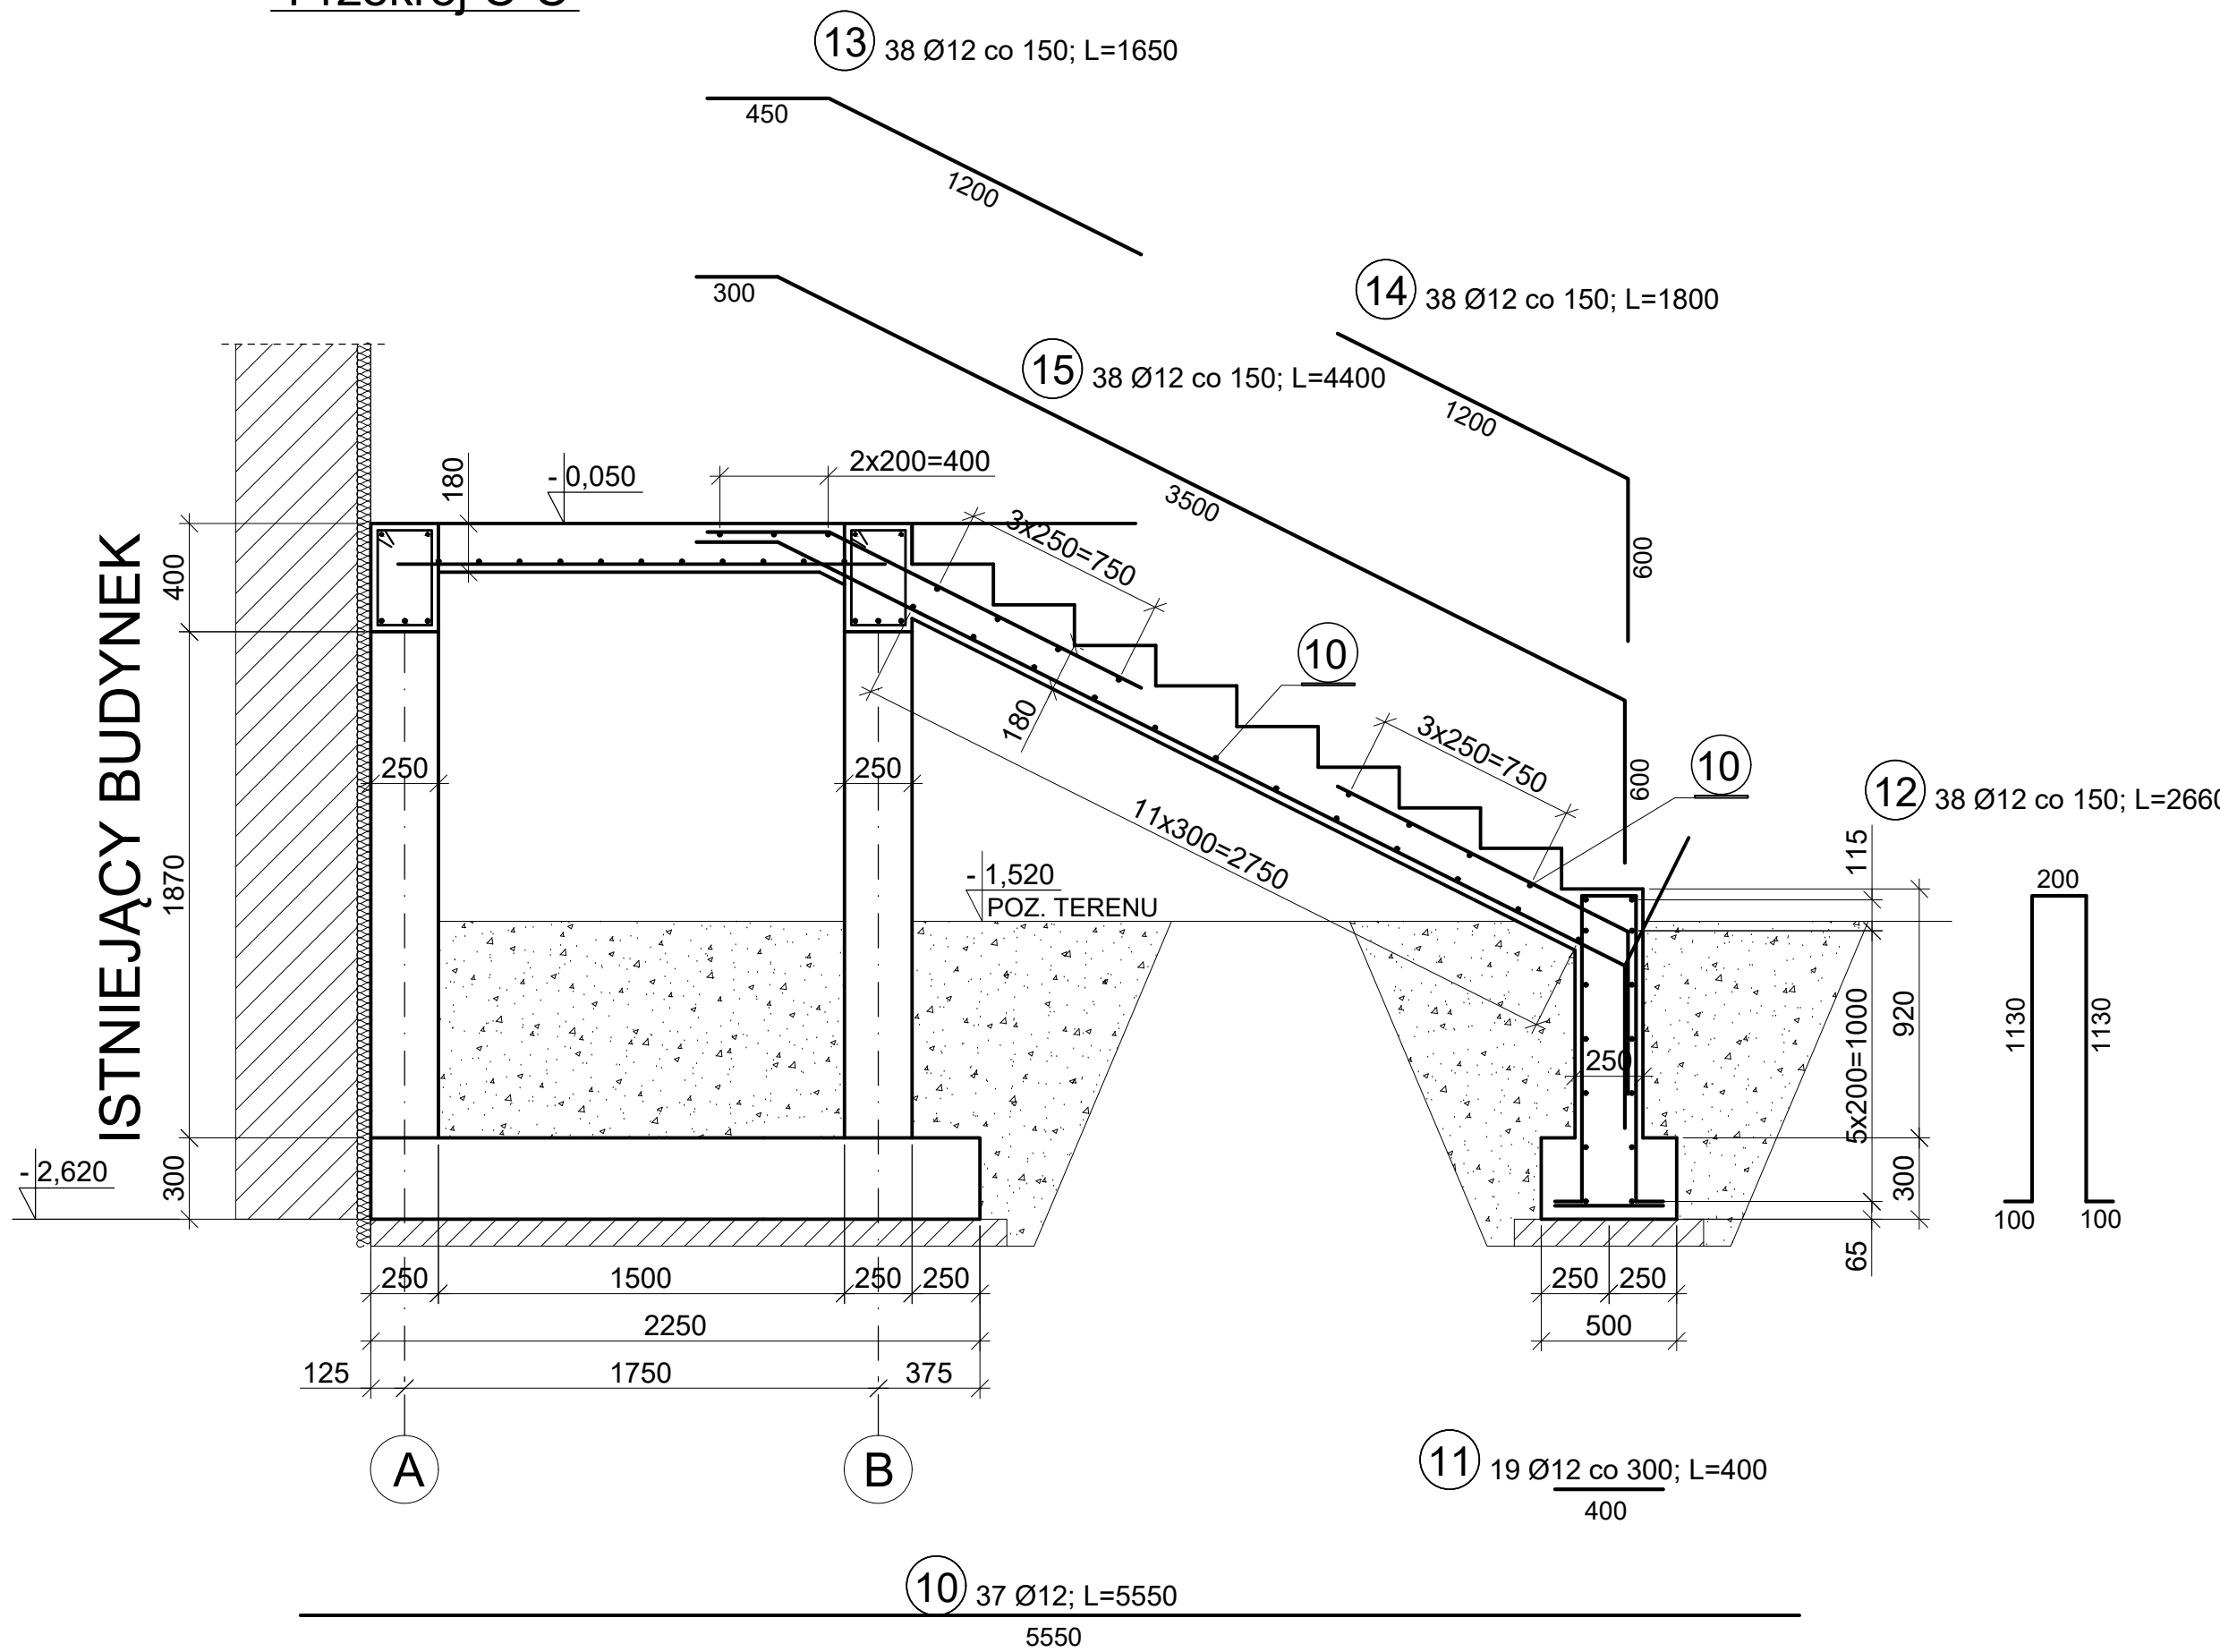

Przekrój A-A

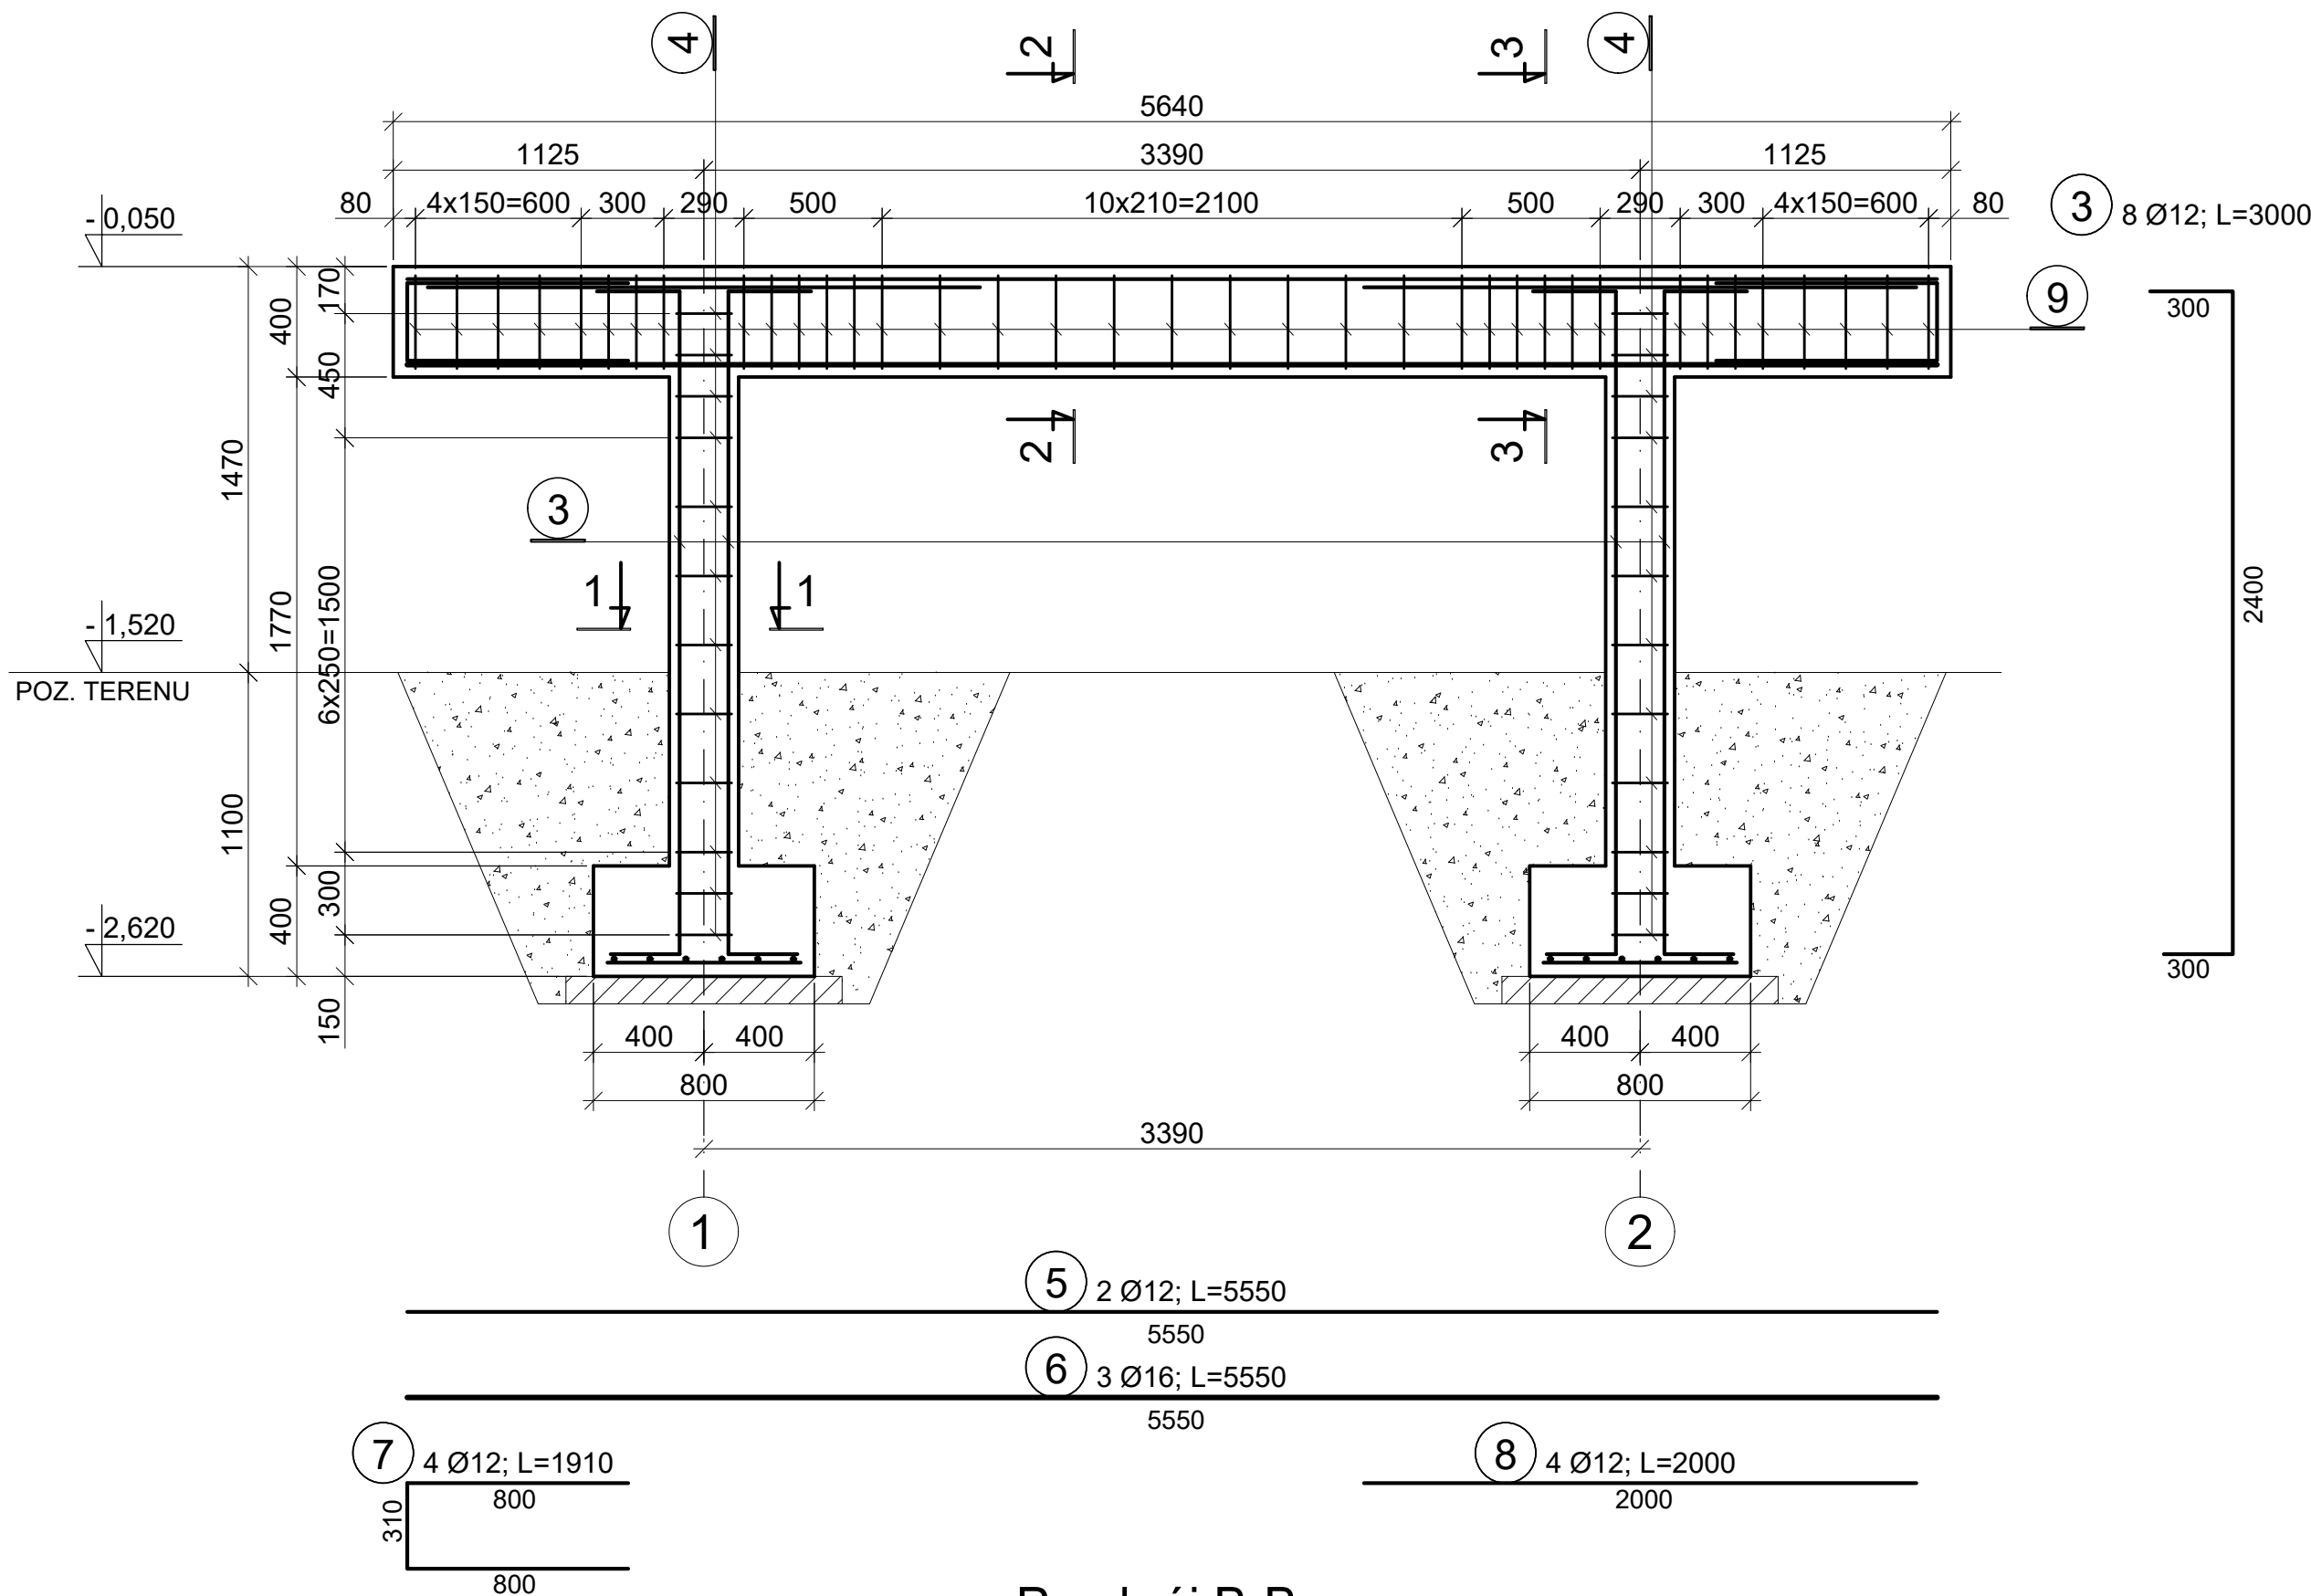

Przekrój B-B

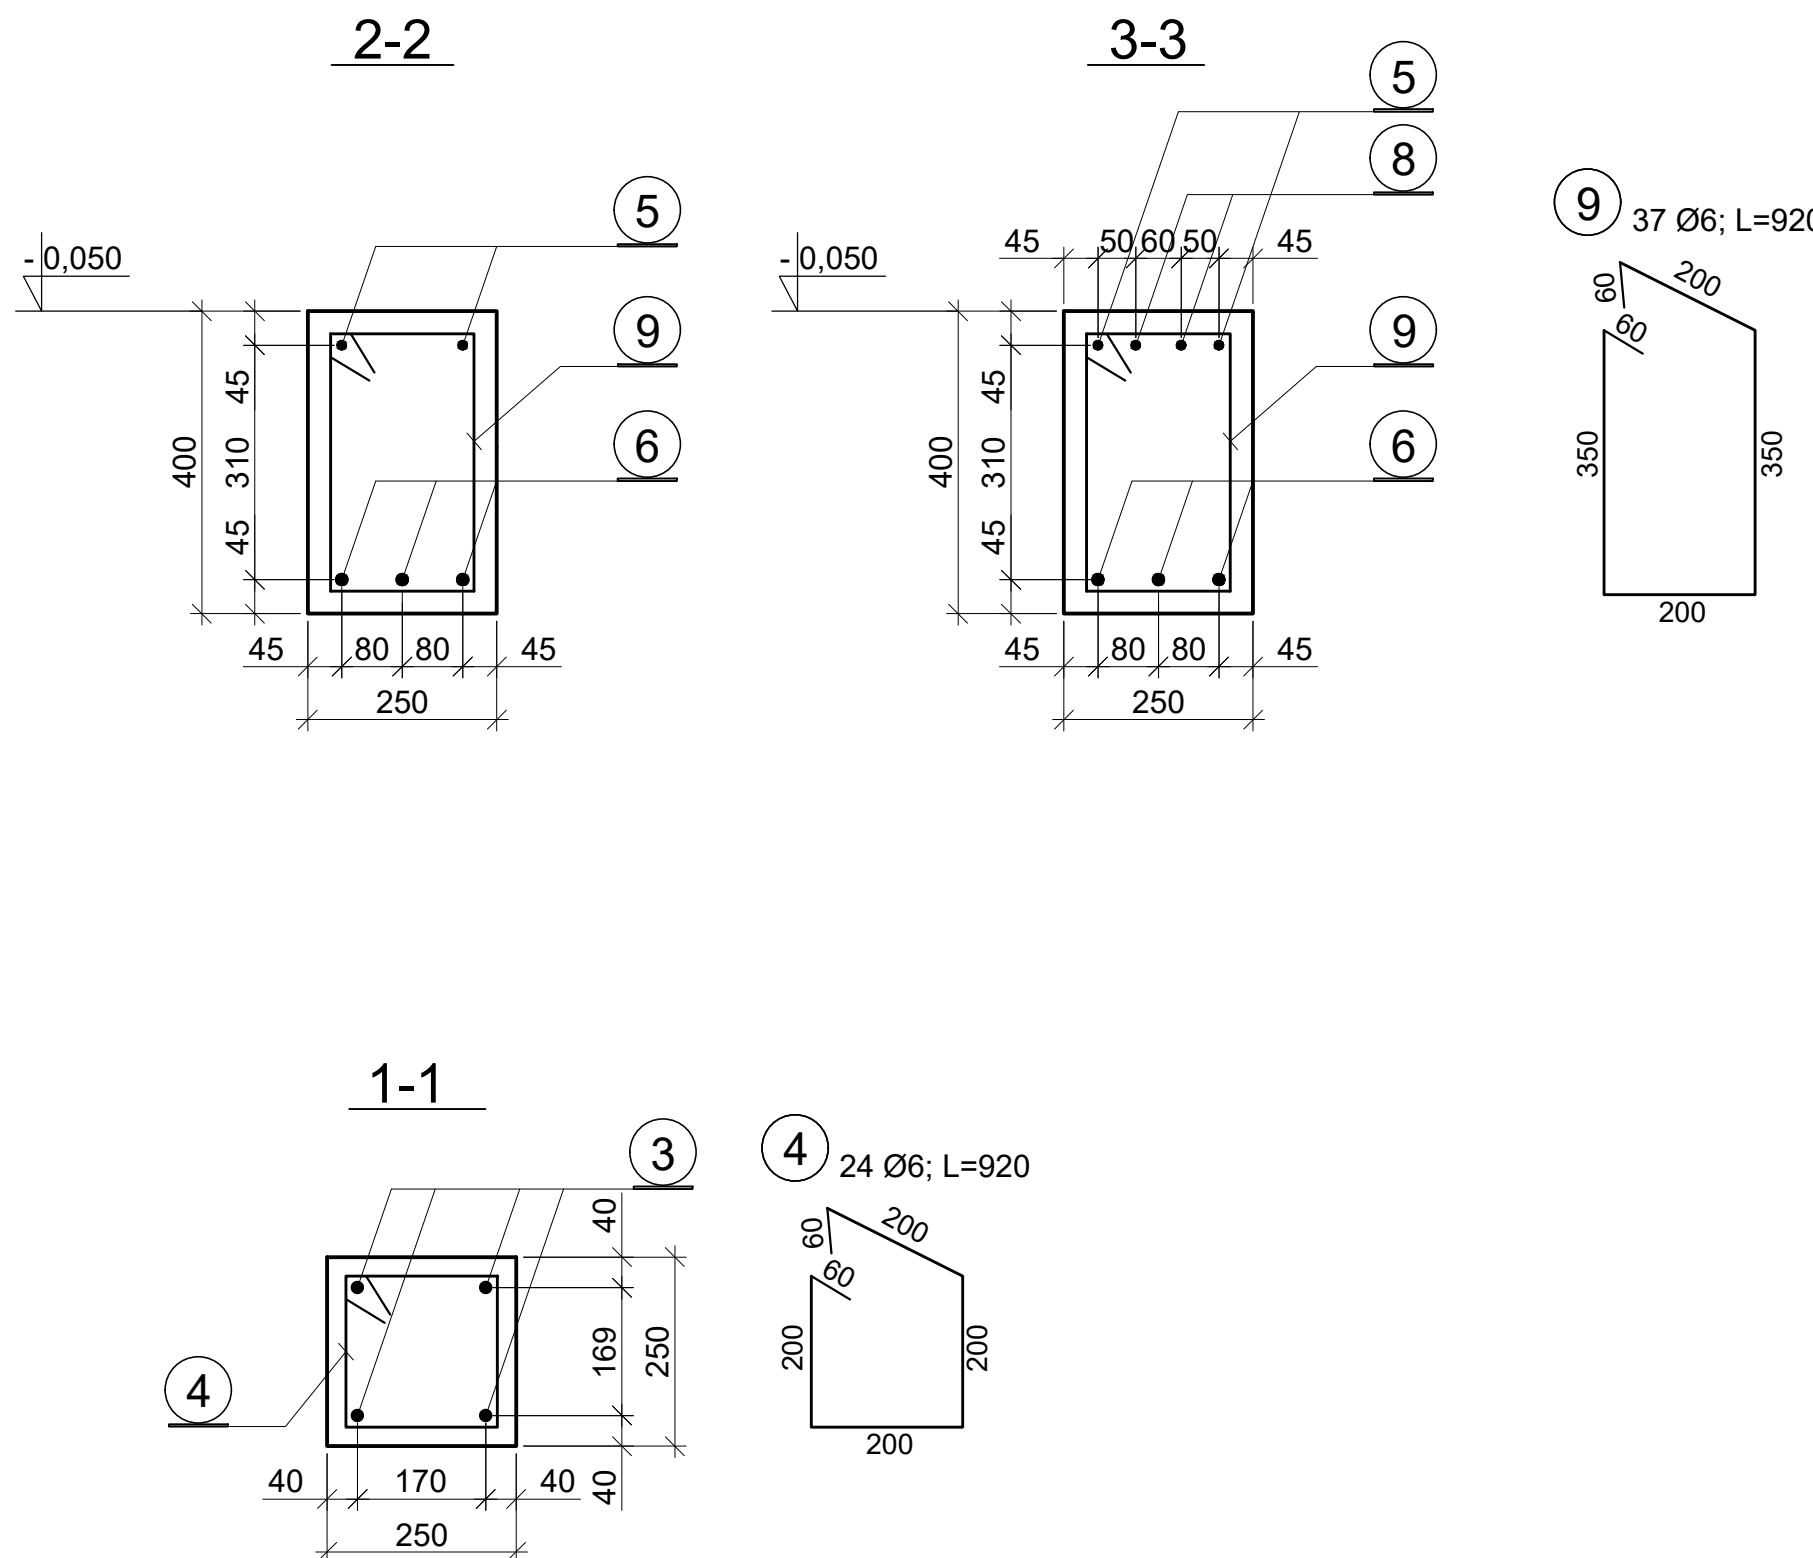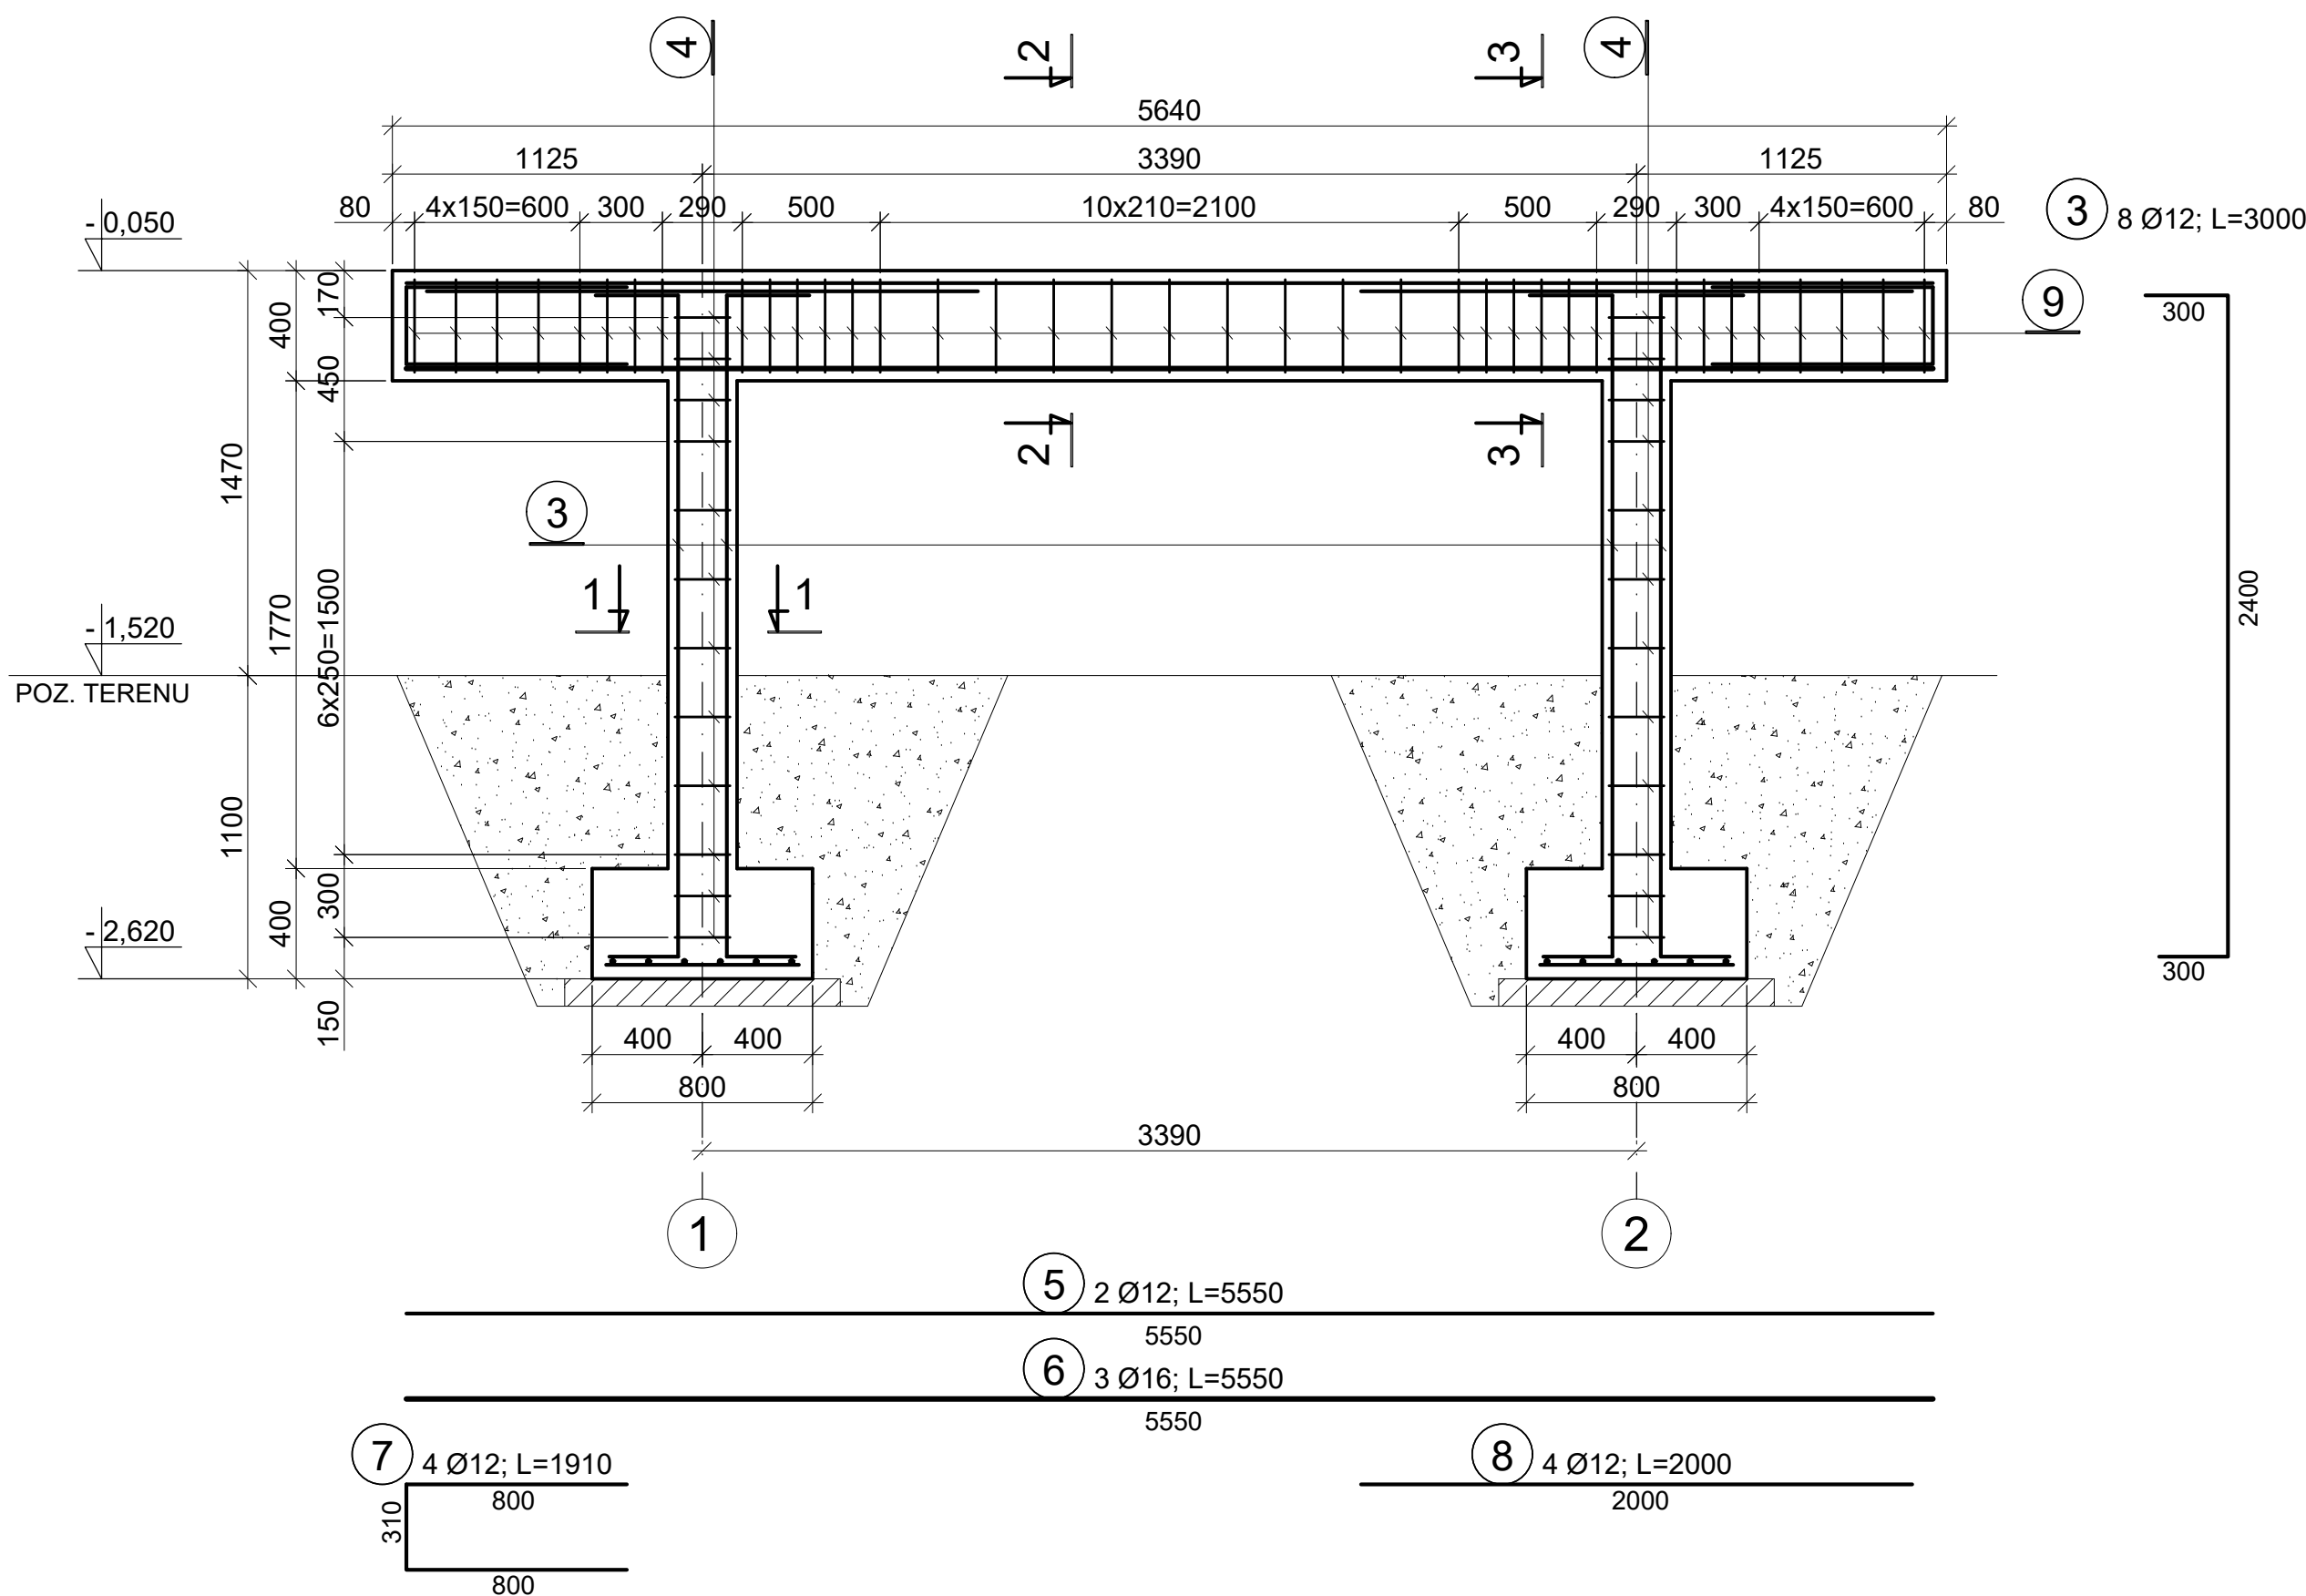

Beton C25/30
wg PN-EN 206-1

Stal B500SP
wg PN-EN 1992-1-1

otulina c_{nom} =25mm

UWAGI :

- Wymiary podano w mm, rzędne wysokościowe w m.
- Wymiary każdorazowo potwierdzić z częścią architektoniczną projektu.
- Prace ziemne w zbliżeniu do istniejącego budynku prowadzić ze szczególną ostrożnością. Poziom posadowienia dostosować do poziomu posadowienia fundamentu istniejącego budynku. Nie przegłębiać wykopu poniżej poziomu posadowienia istniejącego budynku.
- Fundamenty posadzić na gruntach nośnych.
- Rozpatrywać łącznie z rysunkiem K_01.

UWAGA! Rysunki architektoniczne rozpatrywać łącznie z projektami branżowymi. UWAGA! Opracowanie jest projektem budowlanym i nie uprawnia do wykończenia prac budowlanych, właściwych dla projektu wykonawczego - wykonawca jest zobowiązany do weryfikowania przedstawionych wymiarów i danych przed i w trakcie trwania budowy.		
NAZWA ZAMIERZENIA PROJEKTOWEGO		
"Przebudowa schodów przy budynku przy ul. Kazimierza Wielkiego 4 na działce nr 899 położonej w miejscowości Lesko, gmina Lesko"		
ADRES INWESTYCJI		
JEDNOSTKA EWIDENCYJNA 182103_4 OBREB LESKO DZIAŁKA NR 899		
INWESTOR	ADRES INWESTORA	SKALA
STAROSTWO POWIATOWE w LESKU	RYNEK 1, 38-600 LESKO	1:25, 1:10
GENERALNY PROJEKTANT		DATA
NR RYSUNKU K_02 X_Z X-BRANŻA Z-LICZBA PORZĄDKOWA		VII 2025
PROJEKTANCI		PODPIS
mgr inż. Krystian Piechoła OPL/1740/PBK2/19 specjalność: konstrukcyjna		
mgr inż. Paweł Mikosz upr. SLK/523/PCK/14 specjalność: konstrukcyjna bez ograniczeń - projektant sprawdzający		

Niniejsze opracowanie stanowi dzieło autorskie i podlega ochronie zgodnie z ustawą z dnia 12 sierpnia 1997 r. o prawie autorskim i prawach pokrewnych (Dz. U. z 2018 r. poz. 1300 z późn. zmianami). Nielegalne kopiowanie, publikowanie, udostępnianie jest surowo zabronione.