



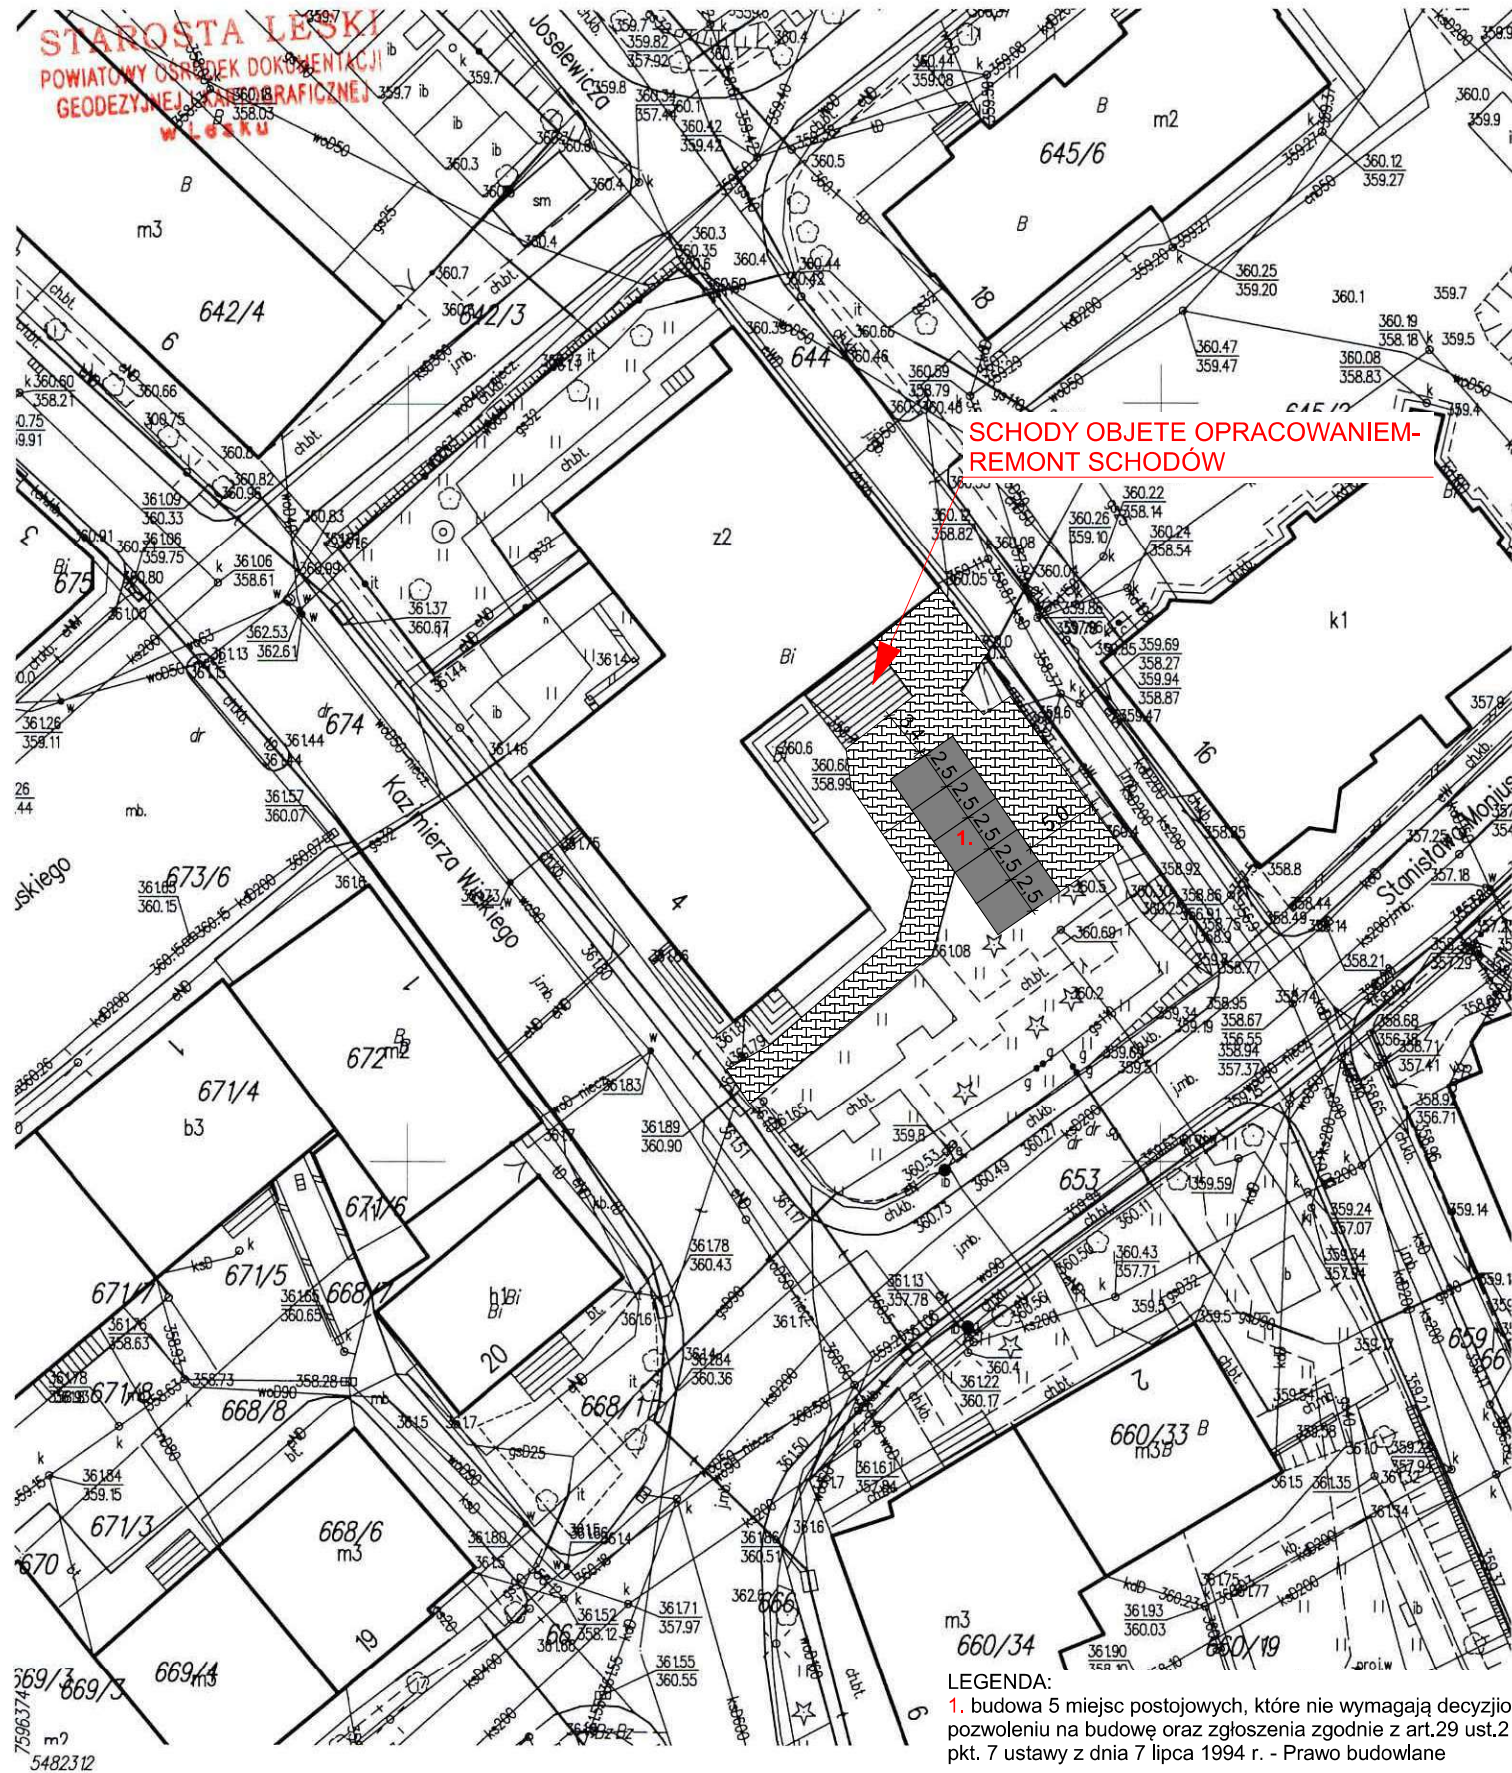


KOPIA MAPY ZASADNICZEJ		
Niniejsza mapa nie może służyć do celów projektowych		
Oznaczenie kancelaryjne:		GKN.6642.12098. 2025
Jednostka ewidencyjna	identyfikator	182103_4
	nazwa	LESKO
Obręb ewidencyjny	identyfikator	182103_4.0001
	nazwa	LESKO MIASTO
Arkusz mapy:	Skala mapy: 1: 500	
Nazwa układu współrzędnych	prostokątnych płaskich	2000 strefa 7
	wysokości	PL-EVRF-2007-NH

Nazwa organu prowadzącego państwowy zasób geodezyjny i kartograficzny	STAROSTA LESKI
Identyfikator ewidencyjny materiału zasobu	mapa zasadnicza
Nazwa materiału zasobu	P.1821.2021.357
Data wykonania kopii materiału zasobu	2025-07-23
Imię, nazwisko i podpis osoby reprezentującej organ	Z up. STAROSTY

inż. Helena Szal
Inspektor w Wydziale
Geodezji i Kartografii

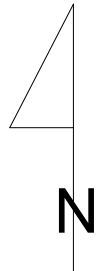

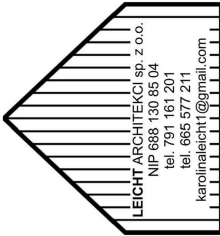UWAGA! Rysunki architektoniczne rozpatrywać łącznie z projektami branżowymi. UWAGA! Opracowanie jest projektem budowlanym i nie ujmuje rozwiązań szczegółowych, właściwych dla projektu wykonawczego - wykonawca jest zobowiązany do weryfikowania przedstawionych wymiarów i danych przed i w trakcie trwania budowy.		NAZWA ZAMIERZENIA PROJEKTOWEGO PROJEKT ZAGOSPODAROWANIA PRZEBUDOWY SCHODÓW ZEWNĘTRZNYCH	
ADRES INWESTYCJI JEDNOSTKA EWID. Lesko 182103_4 OBREB Lesko DZIAŁKA NR 643		NAZWA RYSUNKU: PZT	DATA XI 2025
INWESTOR STAROSTWO POWIATOWE w LESKU	ADRES INWESTORA Rynek 1, 38-600 Lesko	SKALA 1:500	
GENERALNY PROJEKTANT 	PROJEKTANCI mgr inż. arch. KAROLINA LEICHT-BRYŁKA 15/PKOKK/2019 specjalność architektoniczna	PODPIS	
	inż. arch. Nina Śliwińska asystent architekta		
NINIEJSZE OPRACOWANIE STANOWI DZIEŁO AUTORSKIE I PODLEGA OCHRONIE ZGODNIE Z USTAWĄ Z DNIA 04.02.1994 O PRAWIE AUTORSKIM I PRAWACH POKREWNYCH (Dz.U. 24/1994 poz.83). KOPIOWANIE, PUBLIKOWANIE, DOKONYWANIE ZMIAN BEZ ZGODY AUTORA JEST NIELEGALNE.			