


+12.00
+11.00
+10.00
+9.00
+8.00
+7.00
+6.00
+5.00
+4.00
+3.00
+2.00
+1.00
0.00
-1.00
-2.00
-3.00
-4.00
-5.00
-6.00
-7.00
-8.00
-9.00
-10.00
-11.00

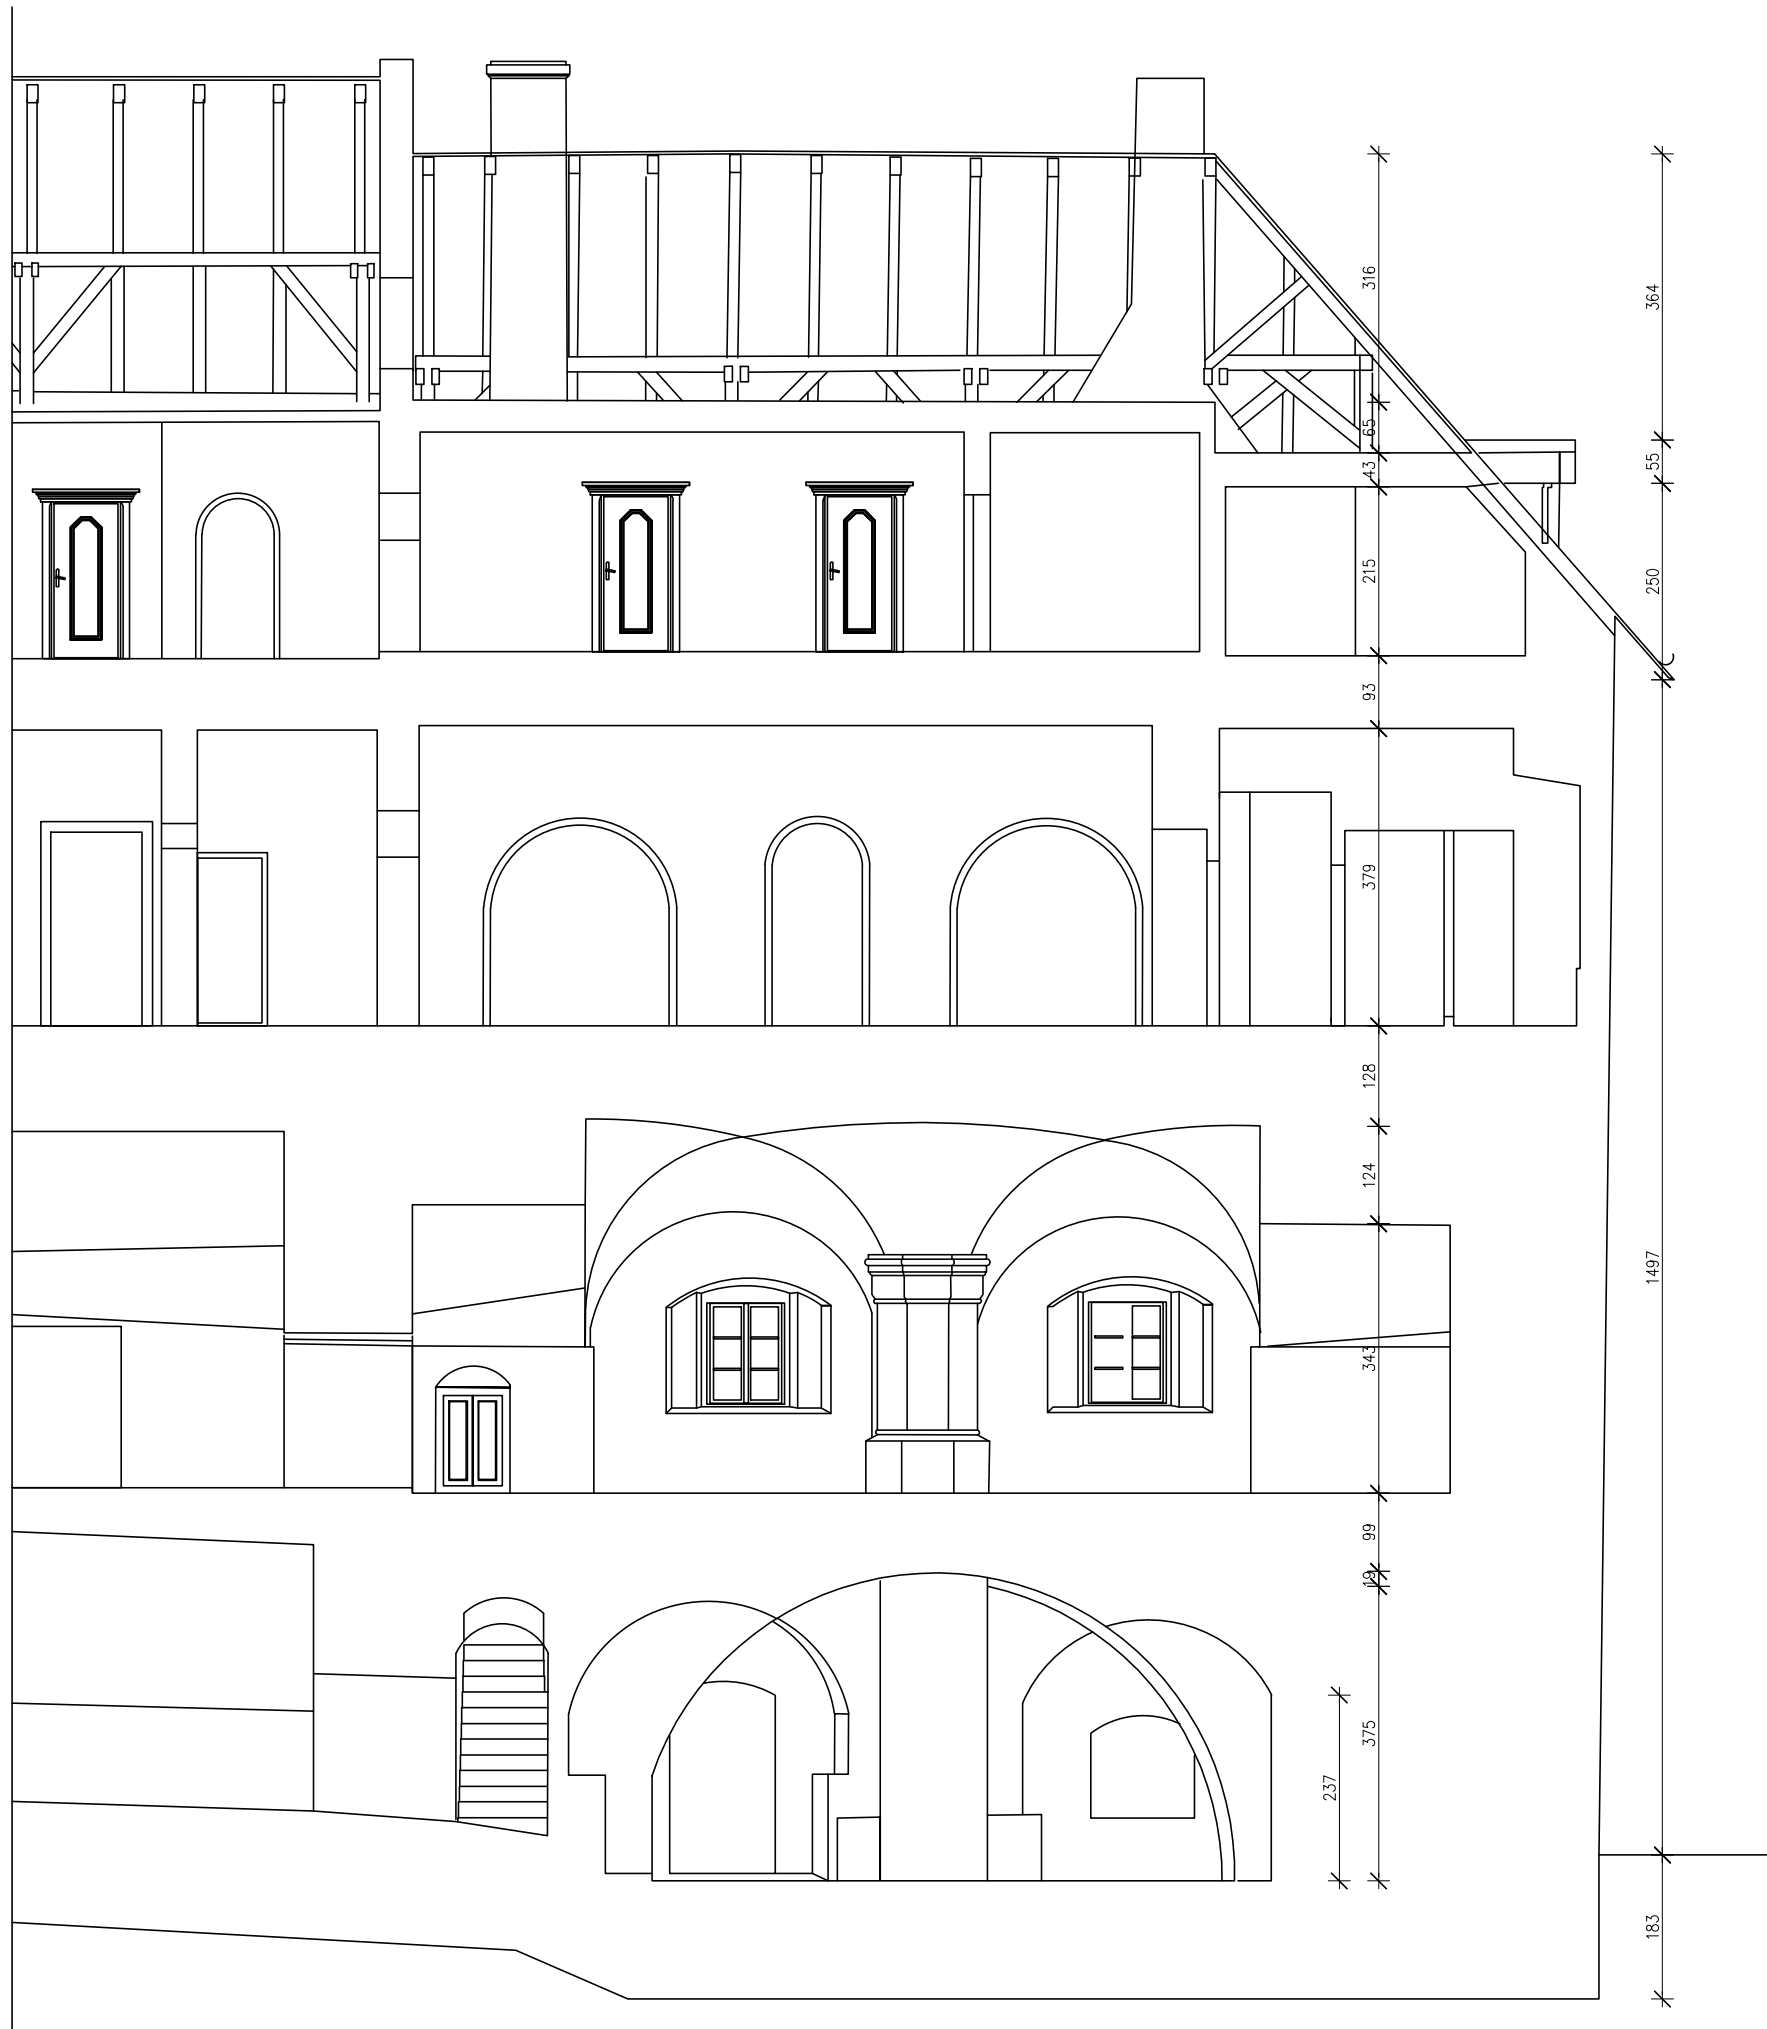

Temat: INWENTARYZACJA ARCHITEKTONICZNA BUDYNEK "ZAMKU KMITÓW" W LESKU dz. 868 obręb: 0001 Lesko		
Nazwa rys. PRZĘKROJ AB		
Jednostka opracowująca: TOMASZ LEŃ PRZEDSIĘBIORSTWO B.T.L 36-221 BLIZNE 338 A NIP:6861420623	DATA:	06/2025r.
	SKALA:	1:100
Sporządził: mgr inż JANUSZ LEŃ 36-221 BLIZNE 338 A upr nr: A-649-24/83 PDK/BO/0347/01	Nr rys.	22