




legenda:

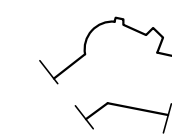


obrys obiektu

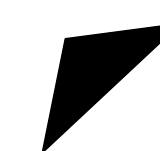

wejście główne

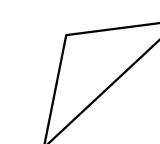

wejścia boczne

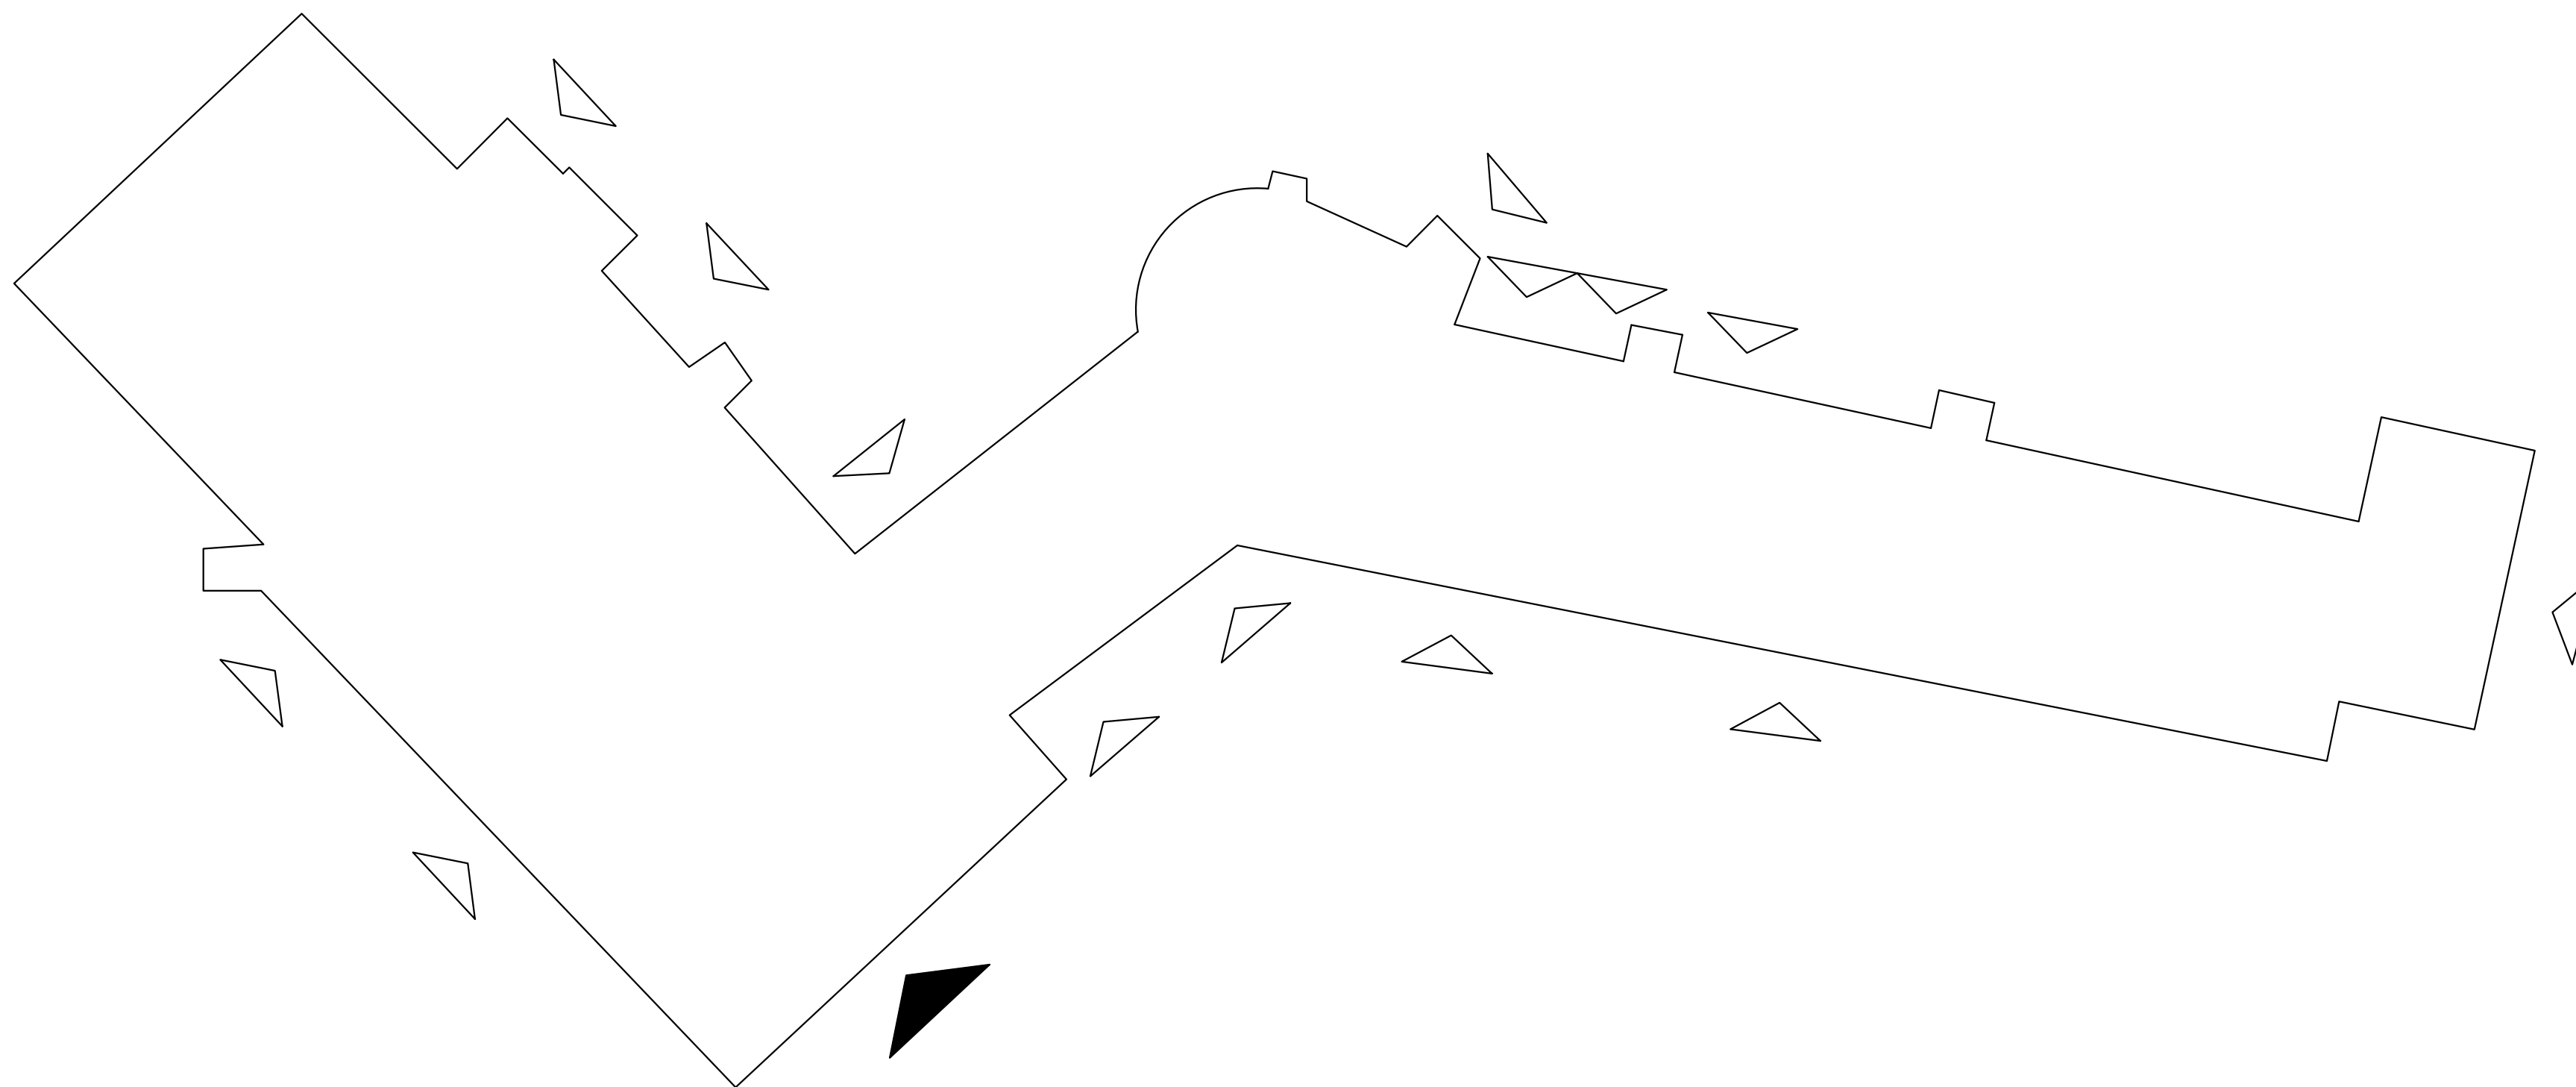

Temat: INWENTARYZACJA ARCHITEKTONICZNA BUDYNEK "ZAMKU KMITÓW" W LESKU dz. 868 obręb: 0001 Lesko		
Nazwa rys. ROZMIESZCZENIE WEJŚĆ DO OBIEKTU		
Jednostka opracowująca: TOMASZ LEŃ PRZEDSIĘBIORSTWO B.T.L 36-221 BLIZNE 338 A NIP:6861420623 Sporządził: mgr inż JANUSZ LEŃ 36-221 BLIZNE 338 A upr nr: A-649-24/83 PDK/BO/0347/01	DATA:	06/2025r.
	SKALA:	1:500
	Nr rys.	2