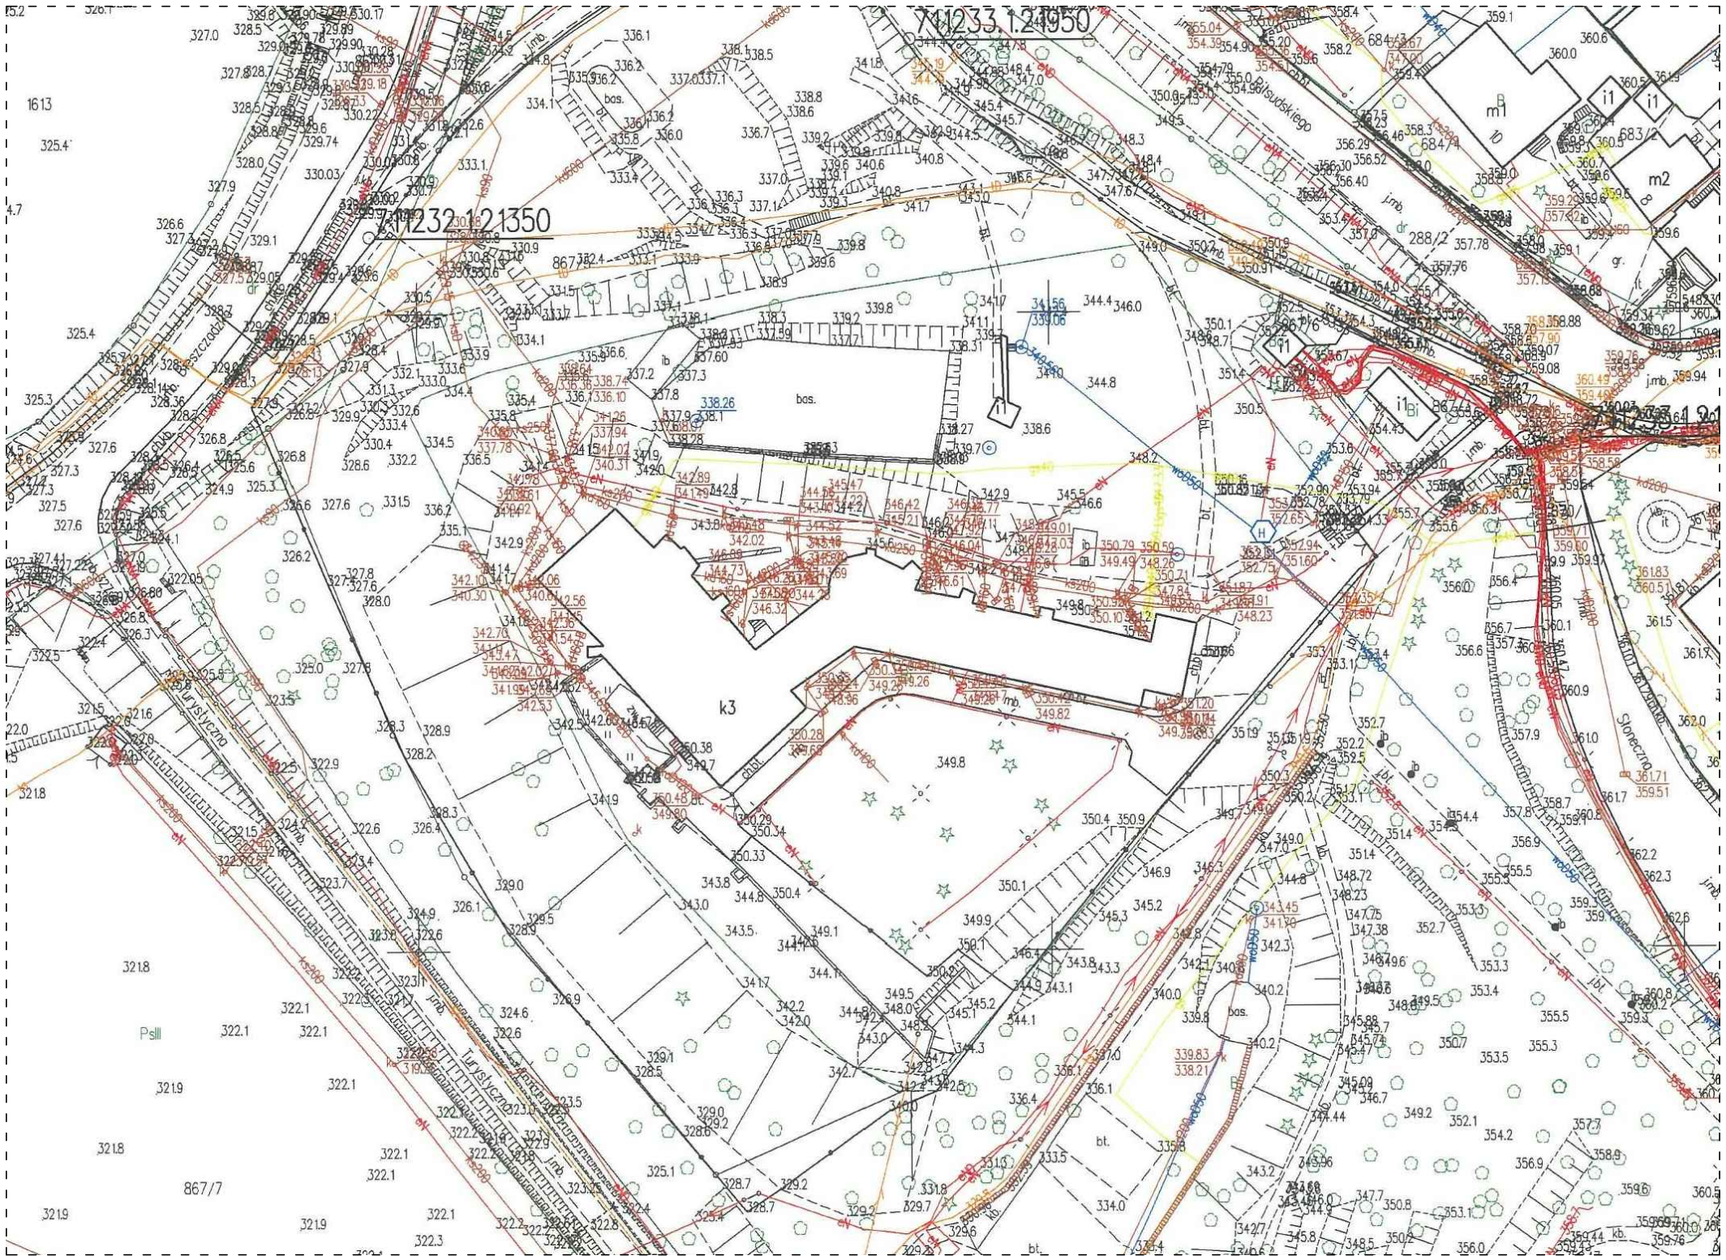

Temat:

INWENTARYZACJA ARCHITEKTONICZNA

BUDYNEK "ZAMKÓW KMITÓW" W LESKU

Nazwa rys. USYTUOWANIE OBIEKTU

Jednostka opracowująca:

TOMASZ LEŃ PRZEDSIĘBIORSTWO B.T.L
36-221 BLIZNE 338 A
NIP:6861420623

Sporządził:

mgr inż JANUSZ LEŃ
36-221 BLIZNE 338 A
upr nr: A-649-24/83
PDK/BO/0347/01

DATA: 06/2025r.

SKALA: 1:1000

Nr rys. 1