
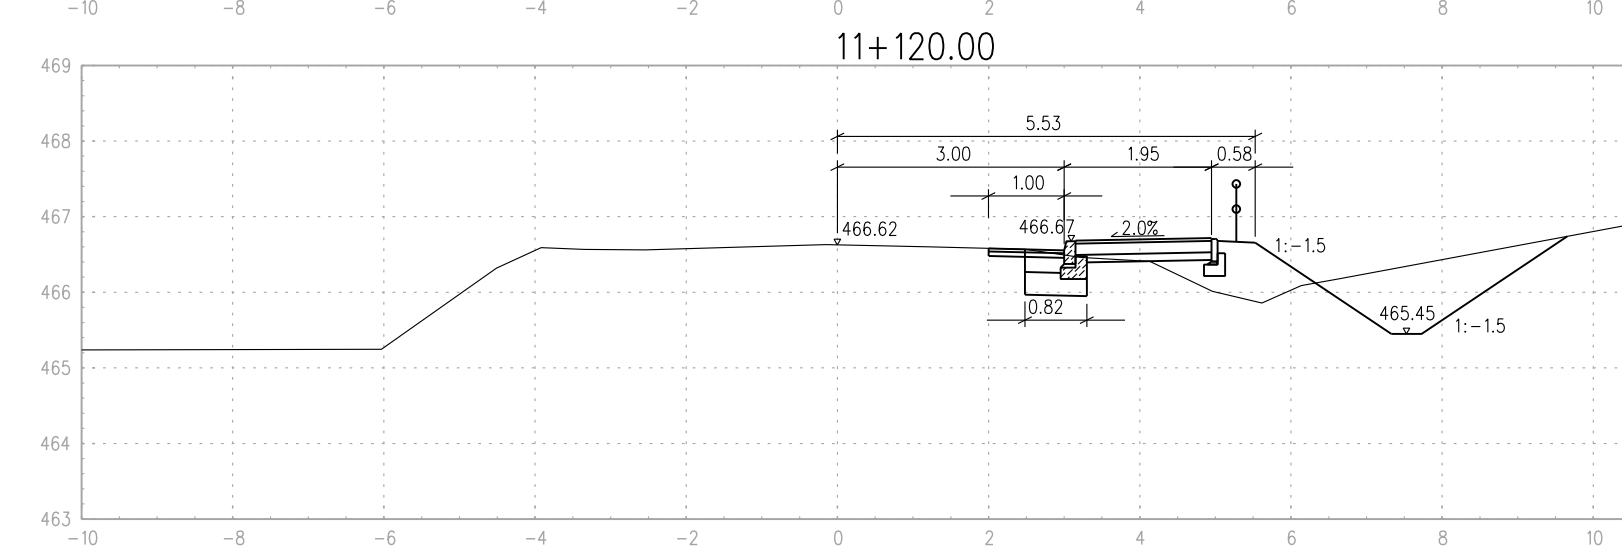
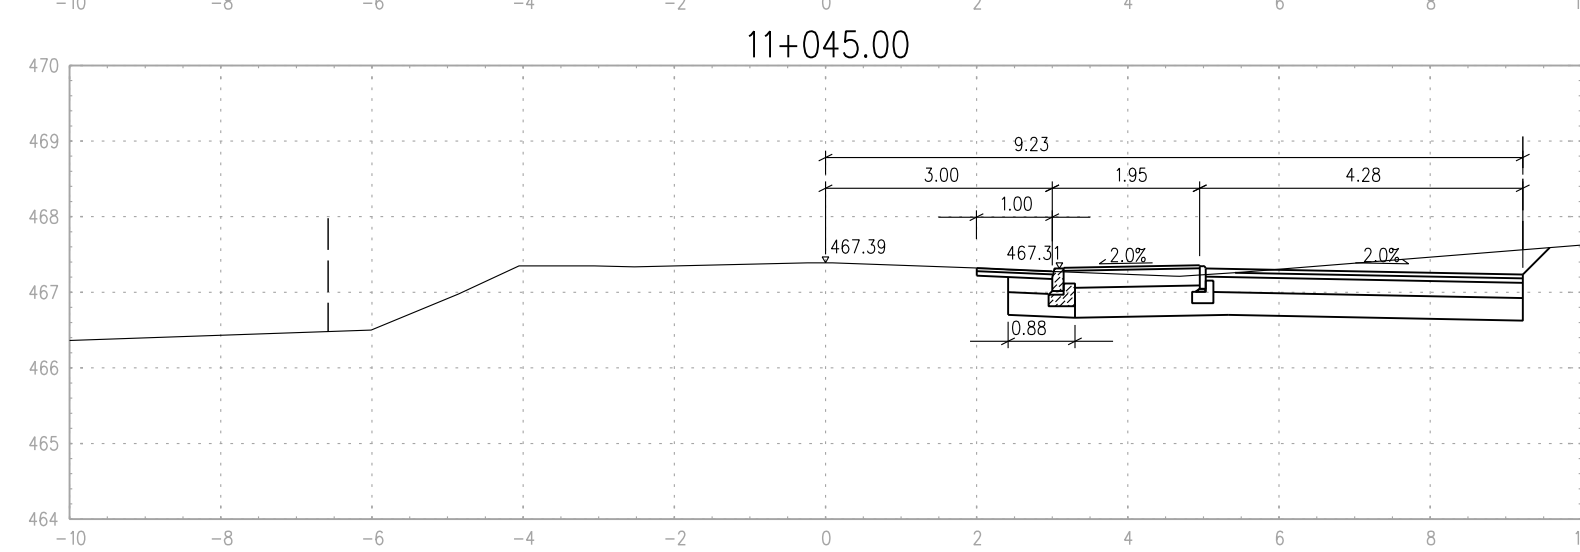
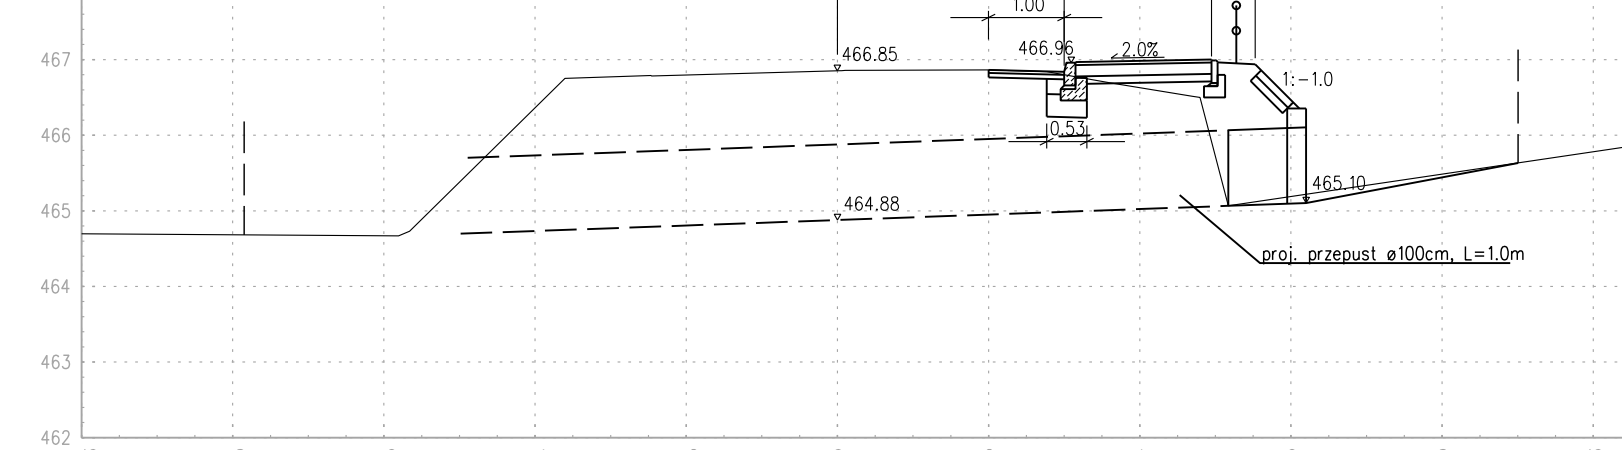
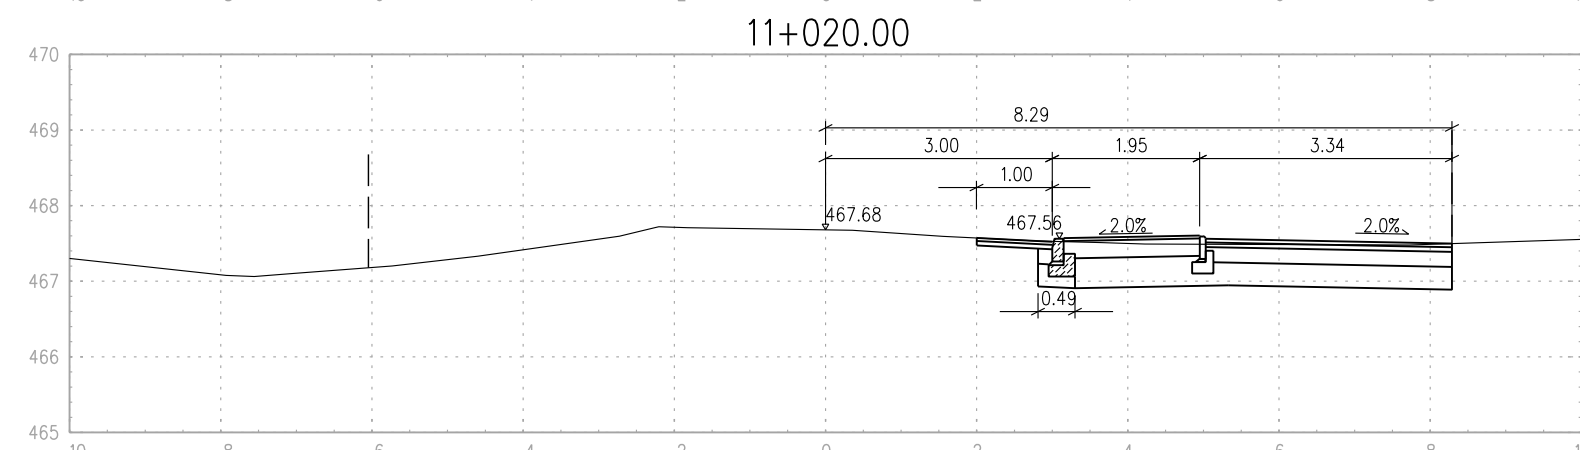
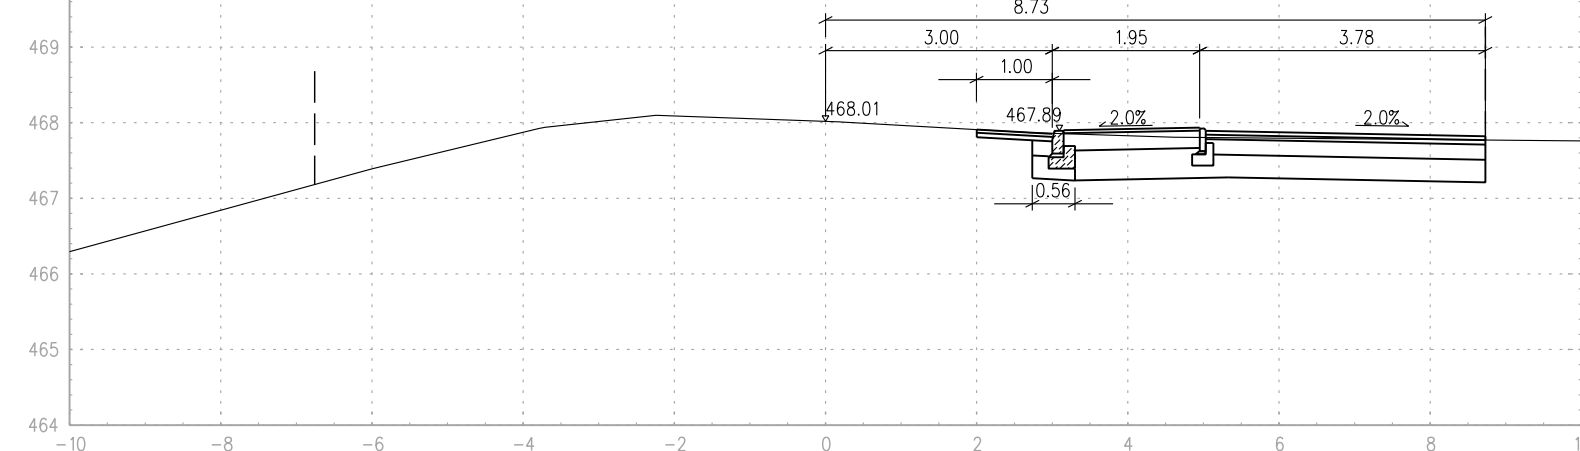
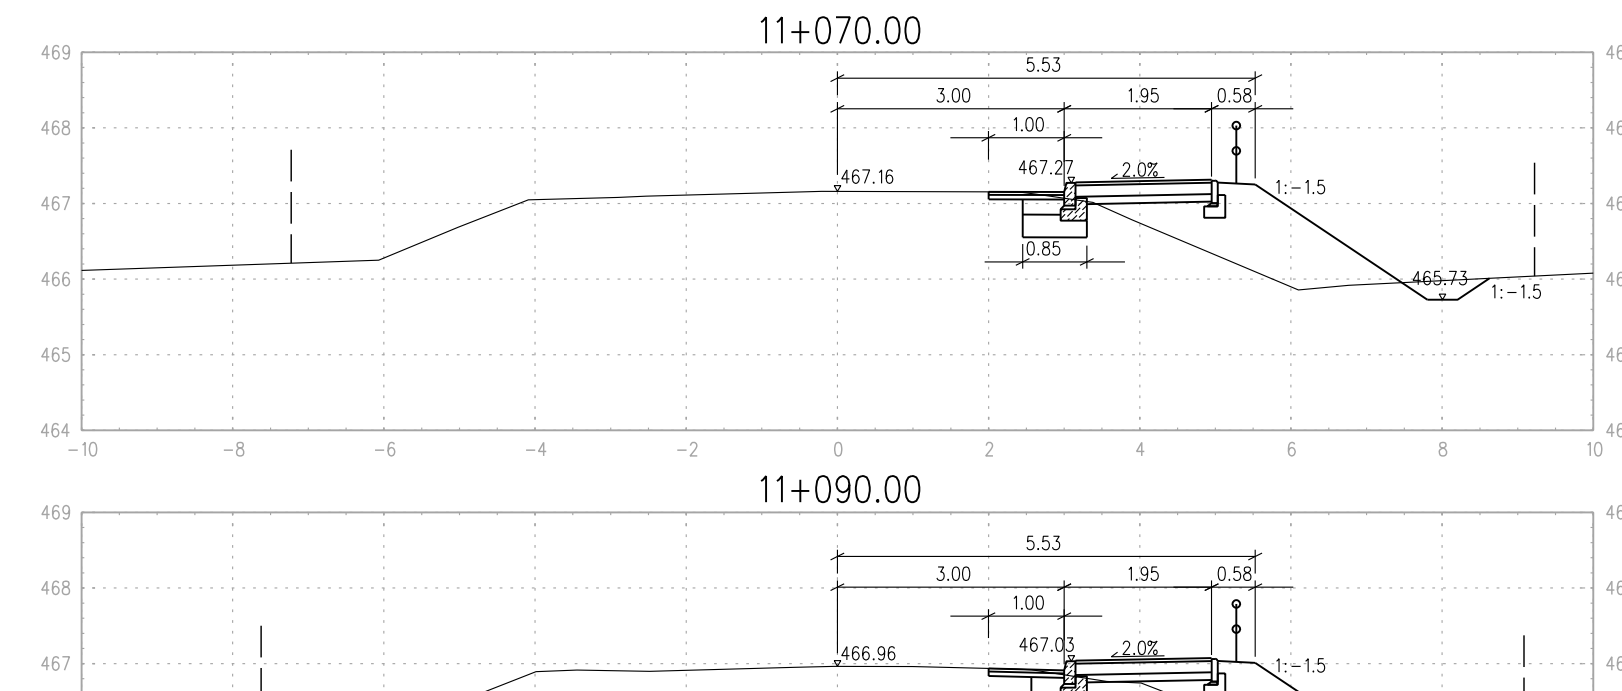


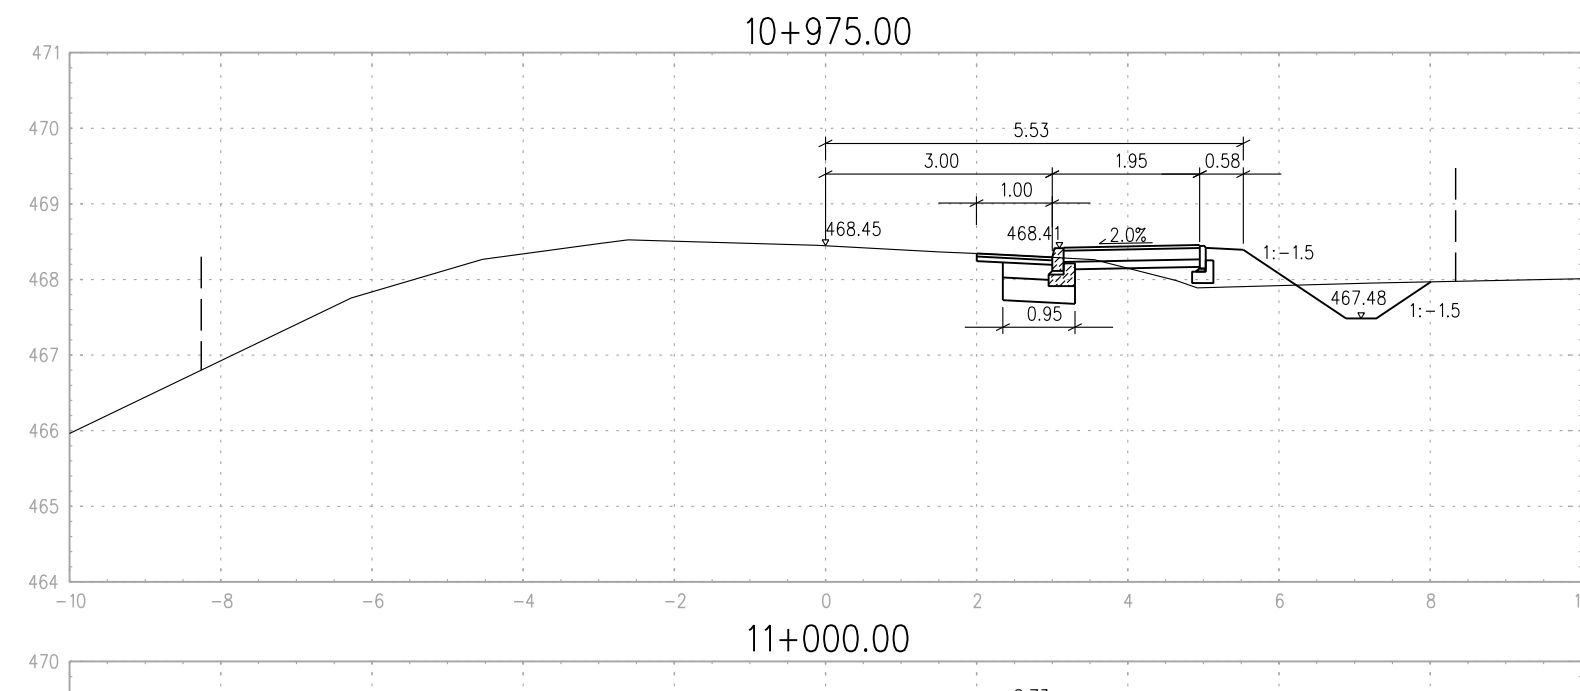

KM10+932 ÷ KM11+120

LEGENDA:

- stan istniejący
 — stan projektowany
 | ist. pas drogowy
 | ist. ogrodzenia
 • balustrada dla pieszych

bid SANOK		Biuro Inżynierii Drogowej w Sanoku 38-500 Sanok, ul. Sienkiewicza 1/308, tel./fax (013) 46 38 541	
Inwestor:		Powiat Leski ul. Rynek 1, 38-600 Lesko	
Nazwa obiektu:		Przebudowa drogi powiatowej Nr 2279R Bałtógód – Wołkowsja polegająca na budowie chodnika w km 10+932.00 – 11+832.00 w m-ci Górzanka	
Projektant:	mgr inż. Piotr Taropacki nr upr.: K-64/01	Podpis	Skoła: 1:100
Opracował:	inż. Bartłomiej Ziemiński nr upr.: PWK/0105/ZH00/21	Podpis	Data: 03.2025
Nazwa rysunku:	PRZEKROJE POPRZECZNE		Numer rysunku: 4/1