
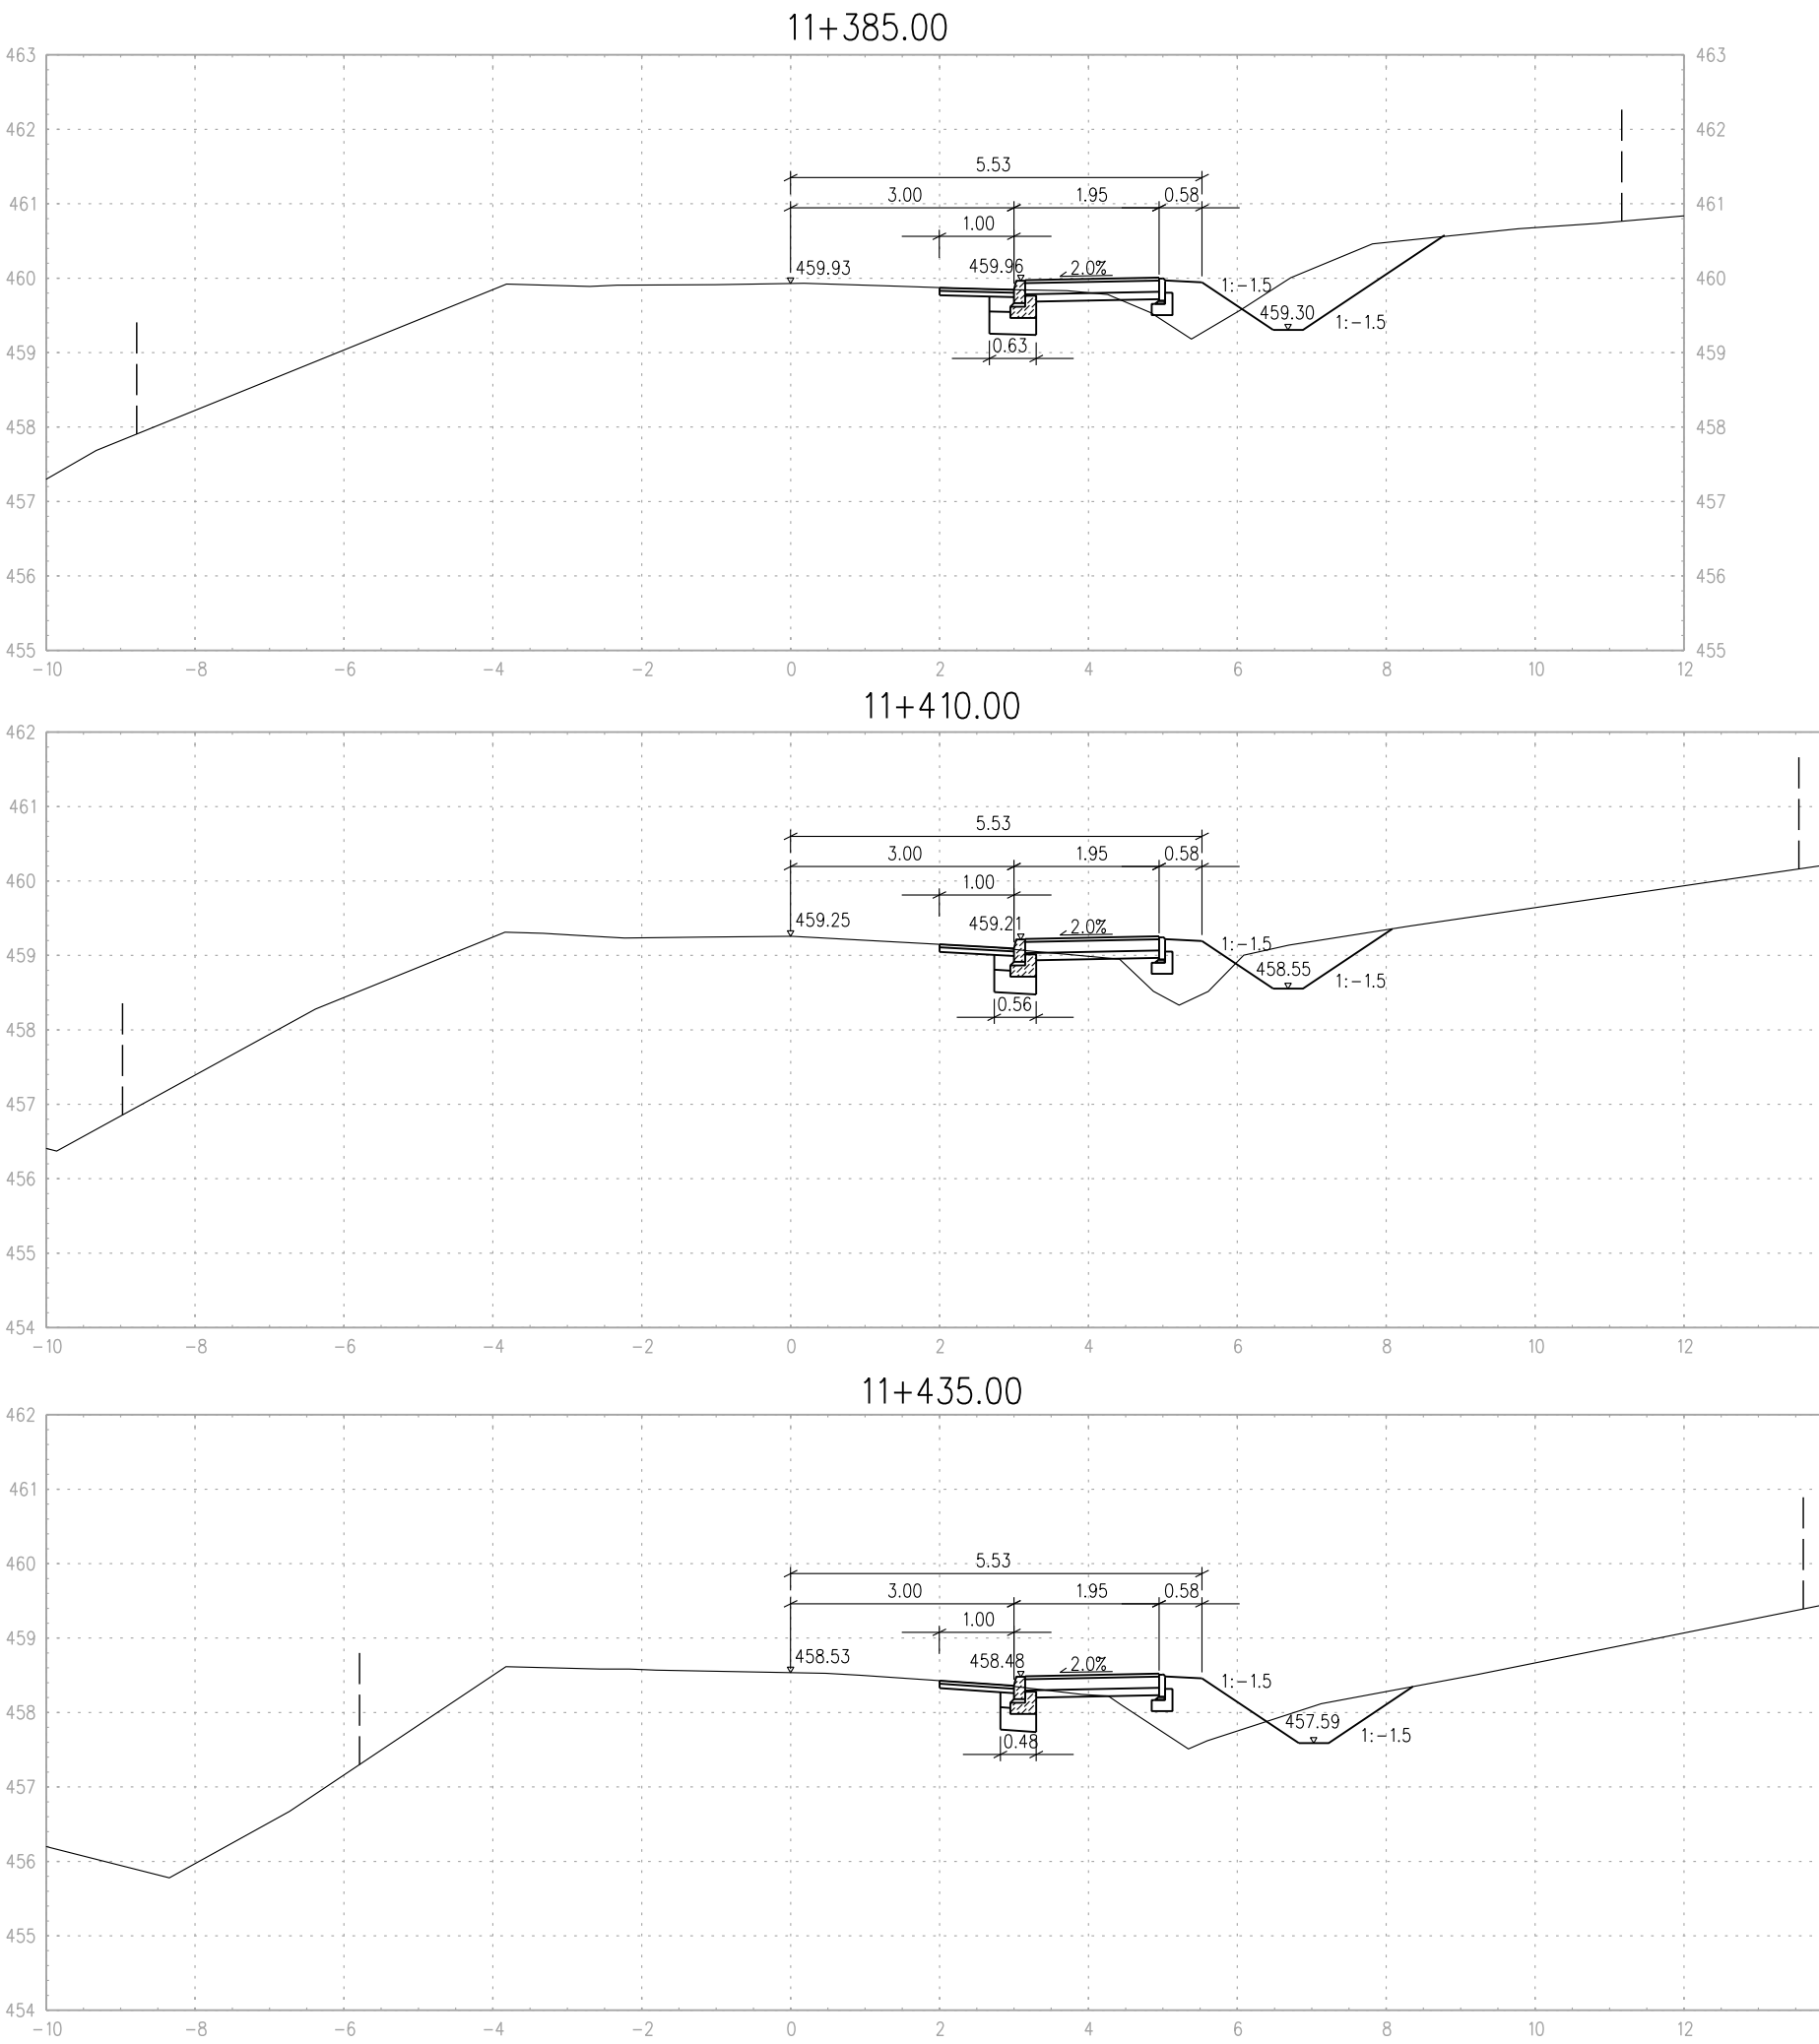
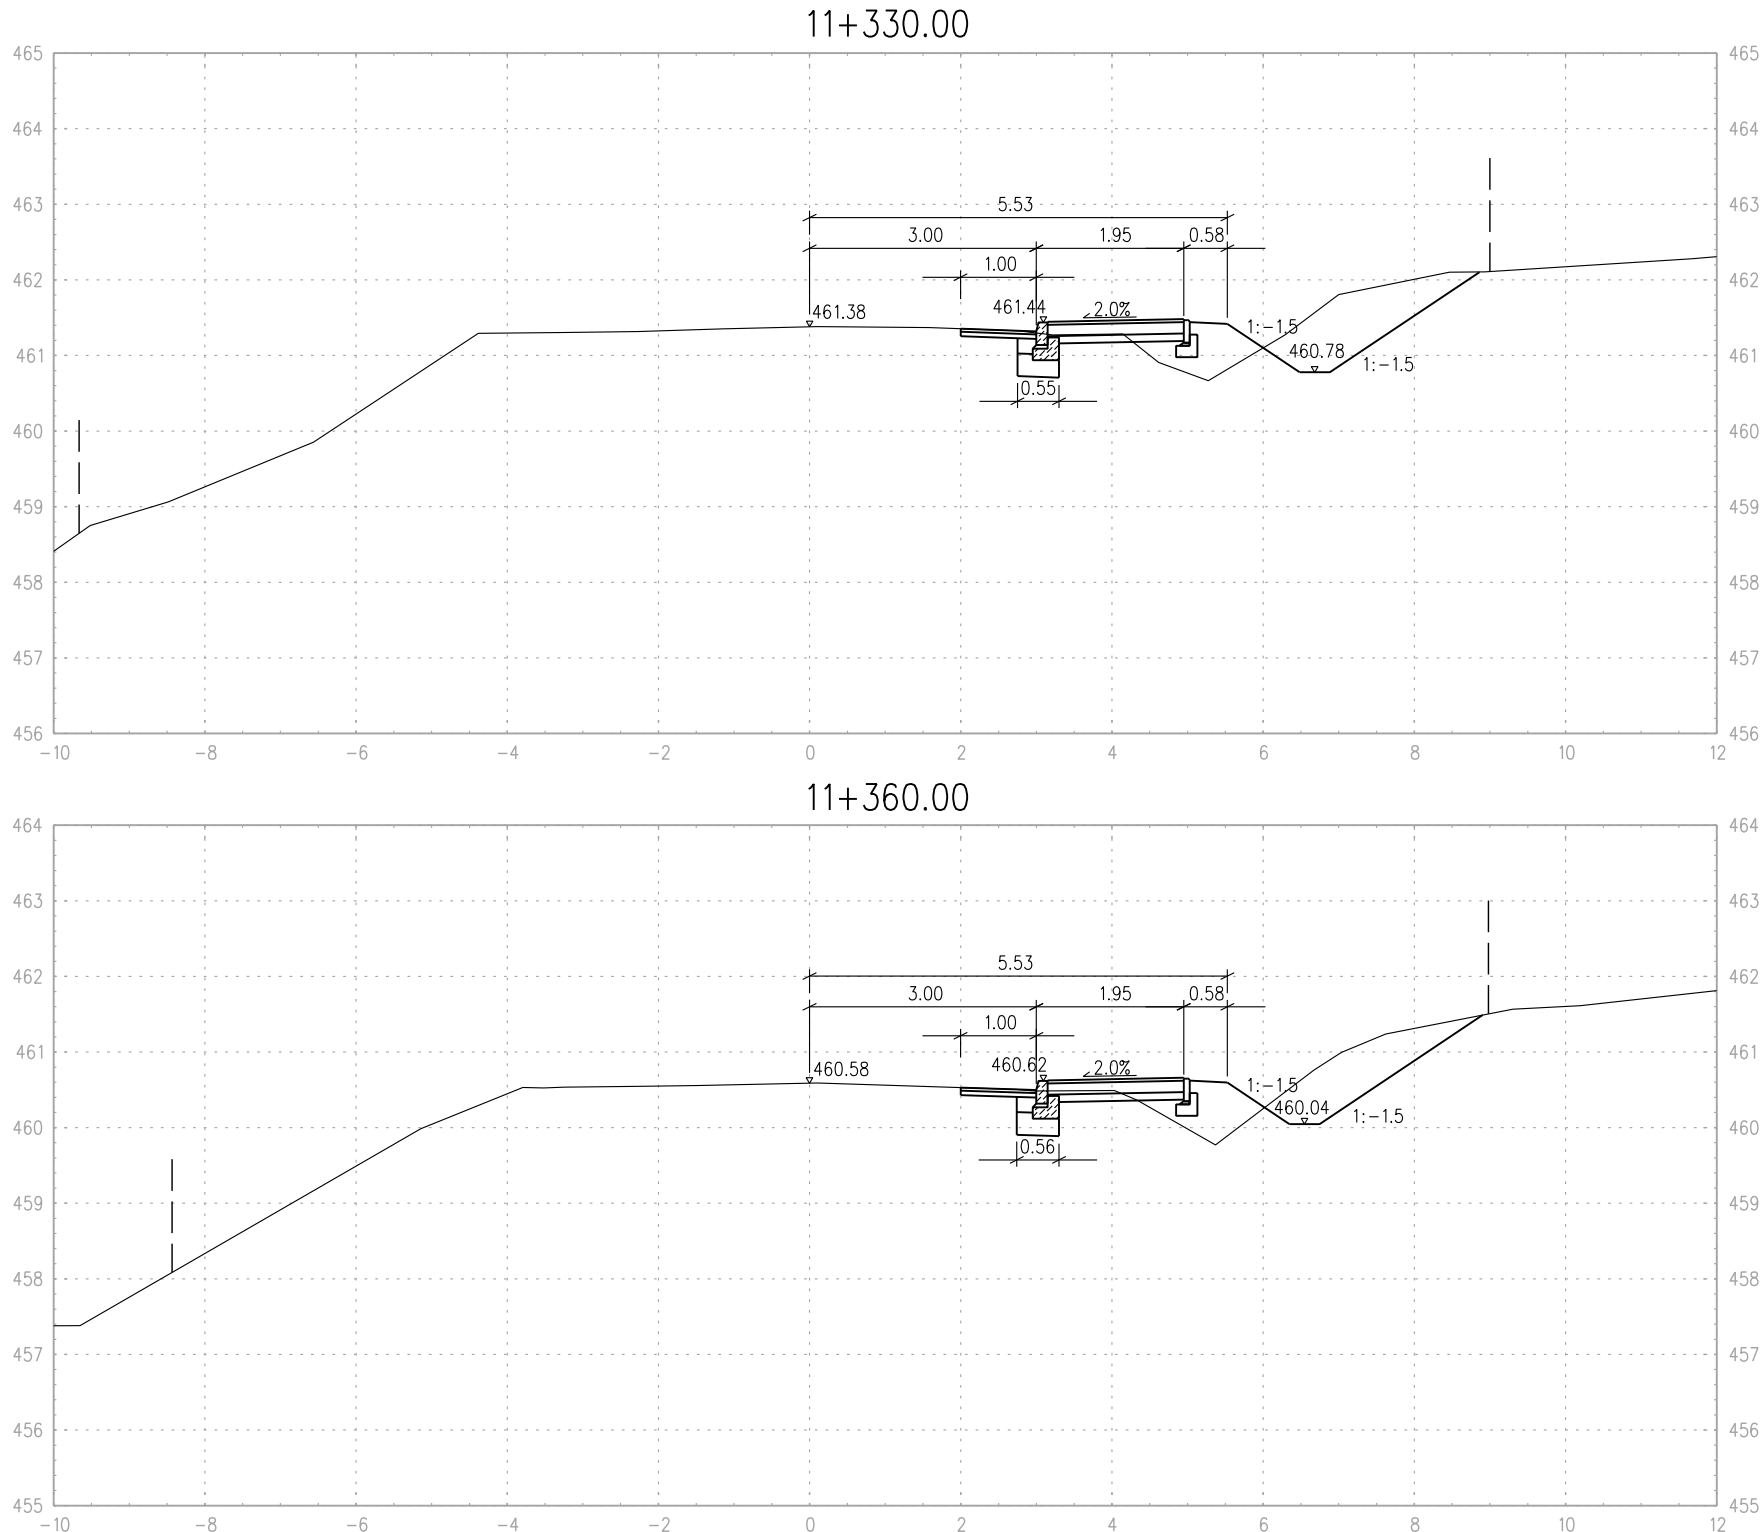
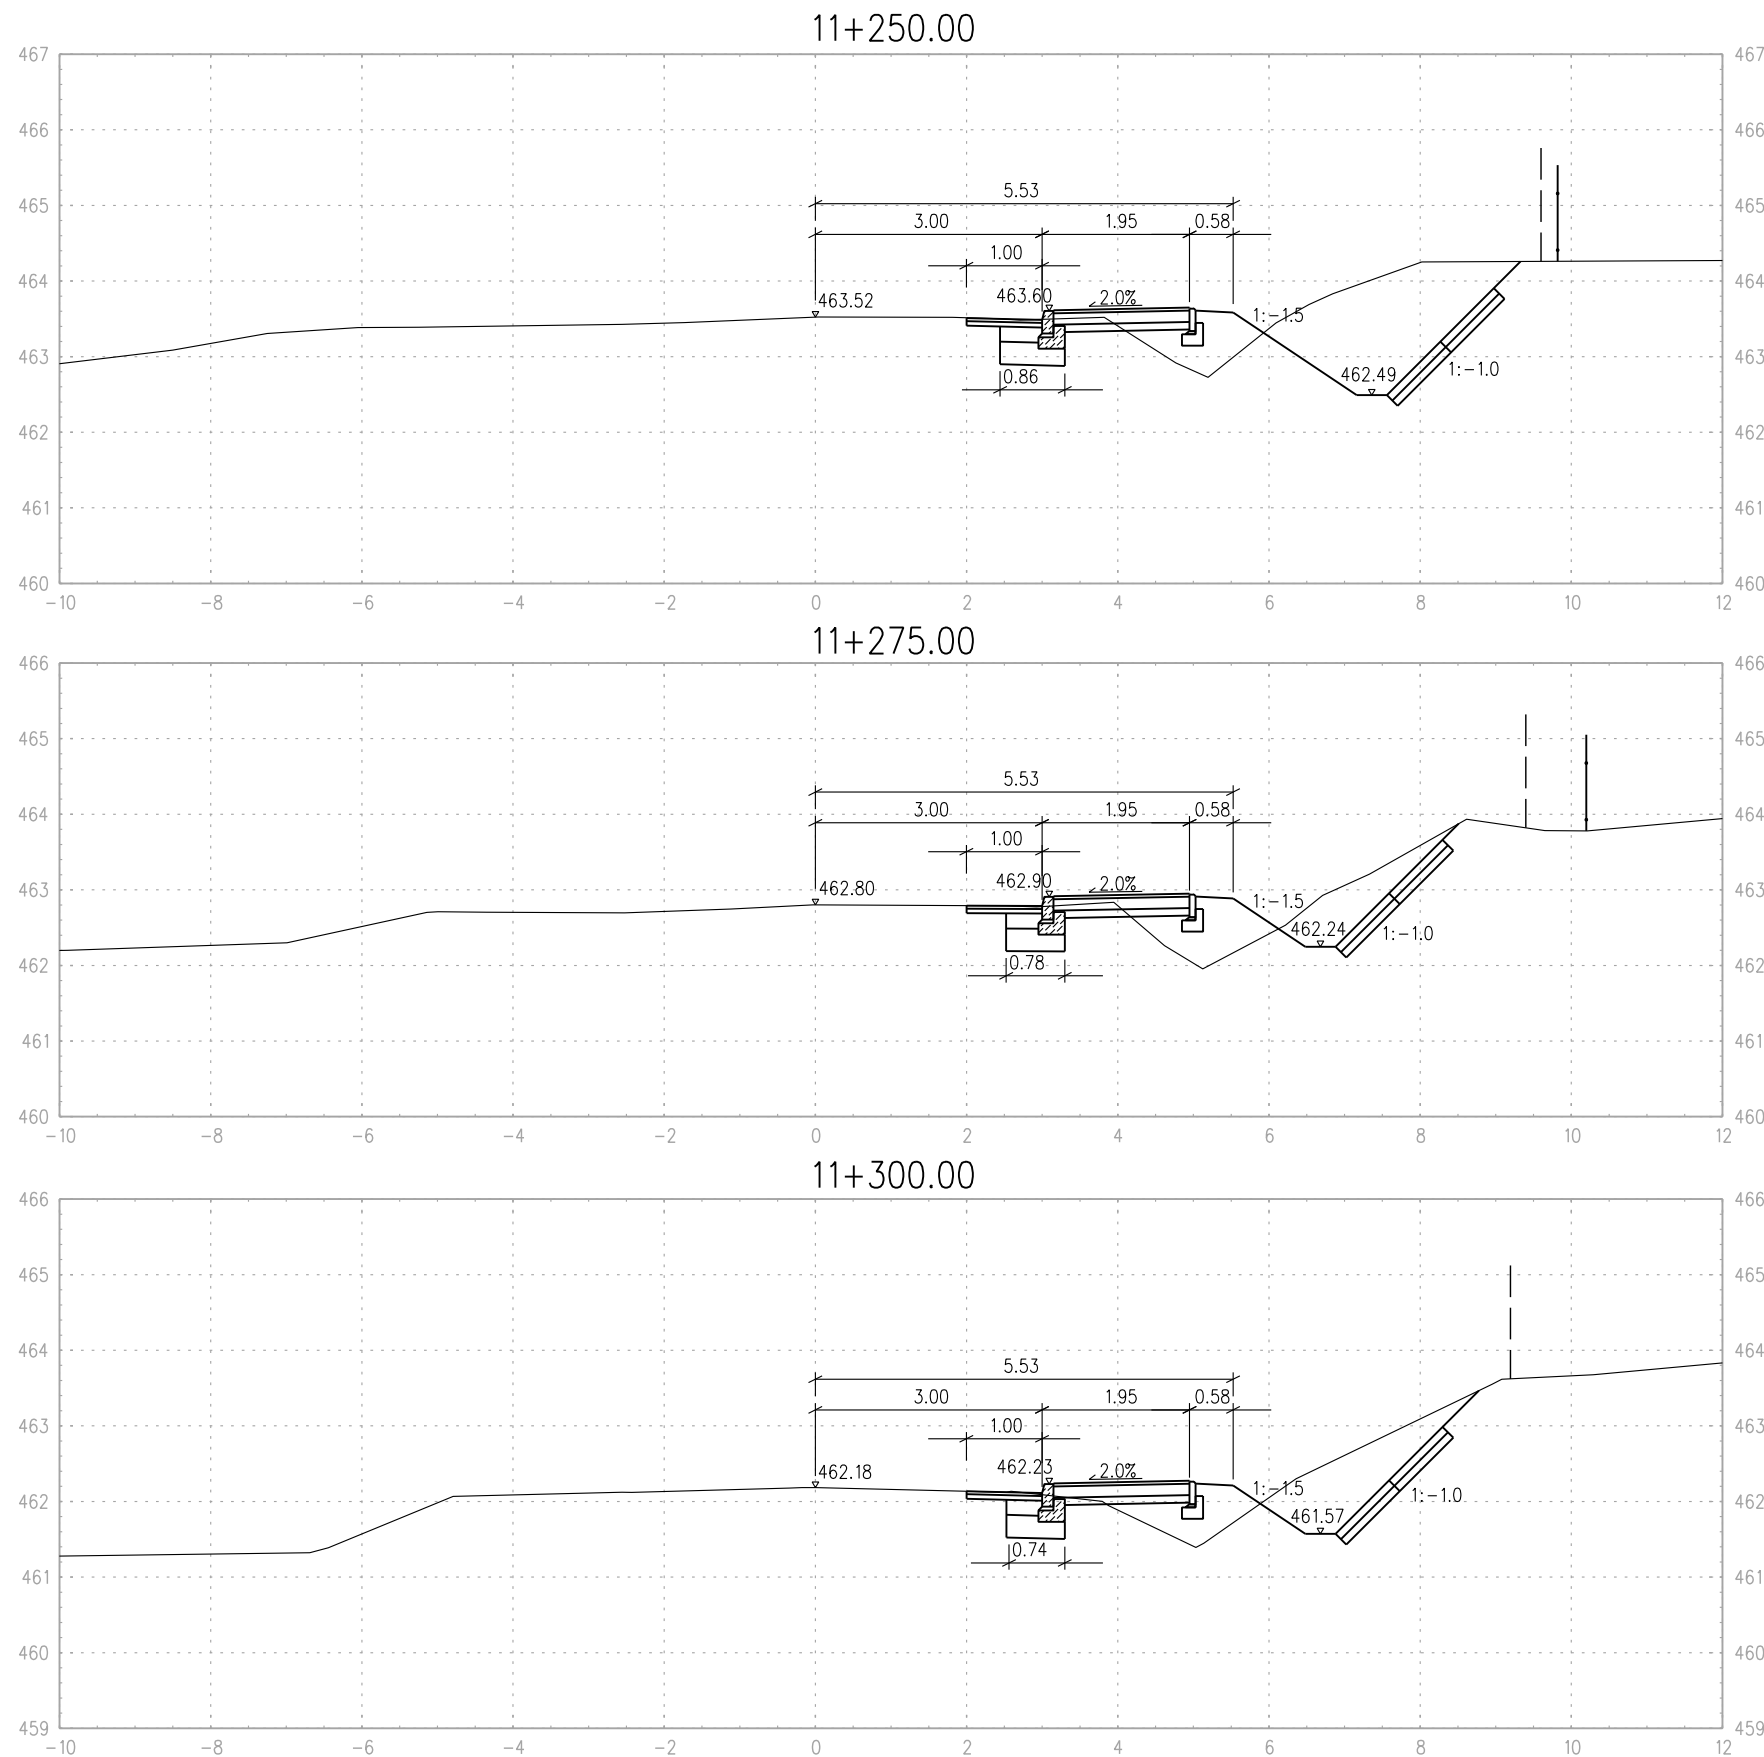


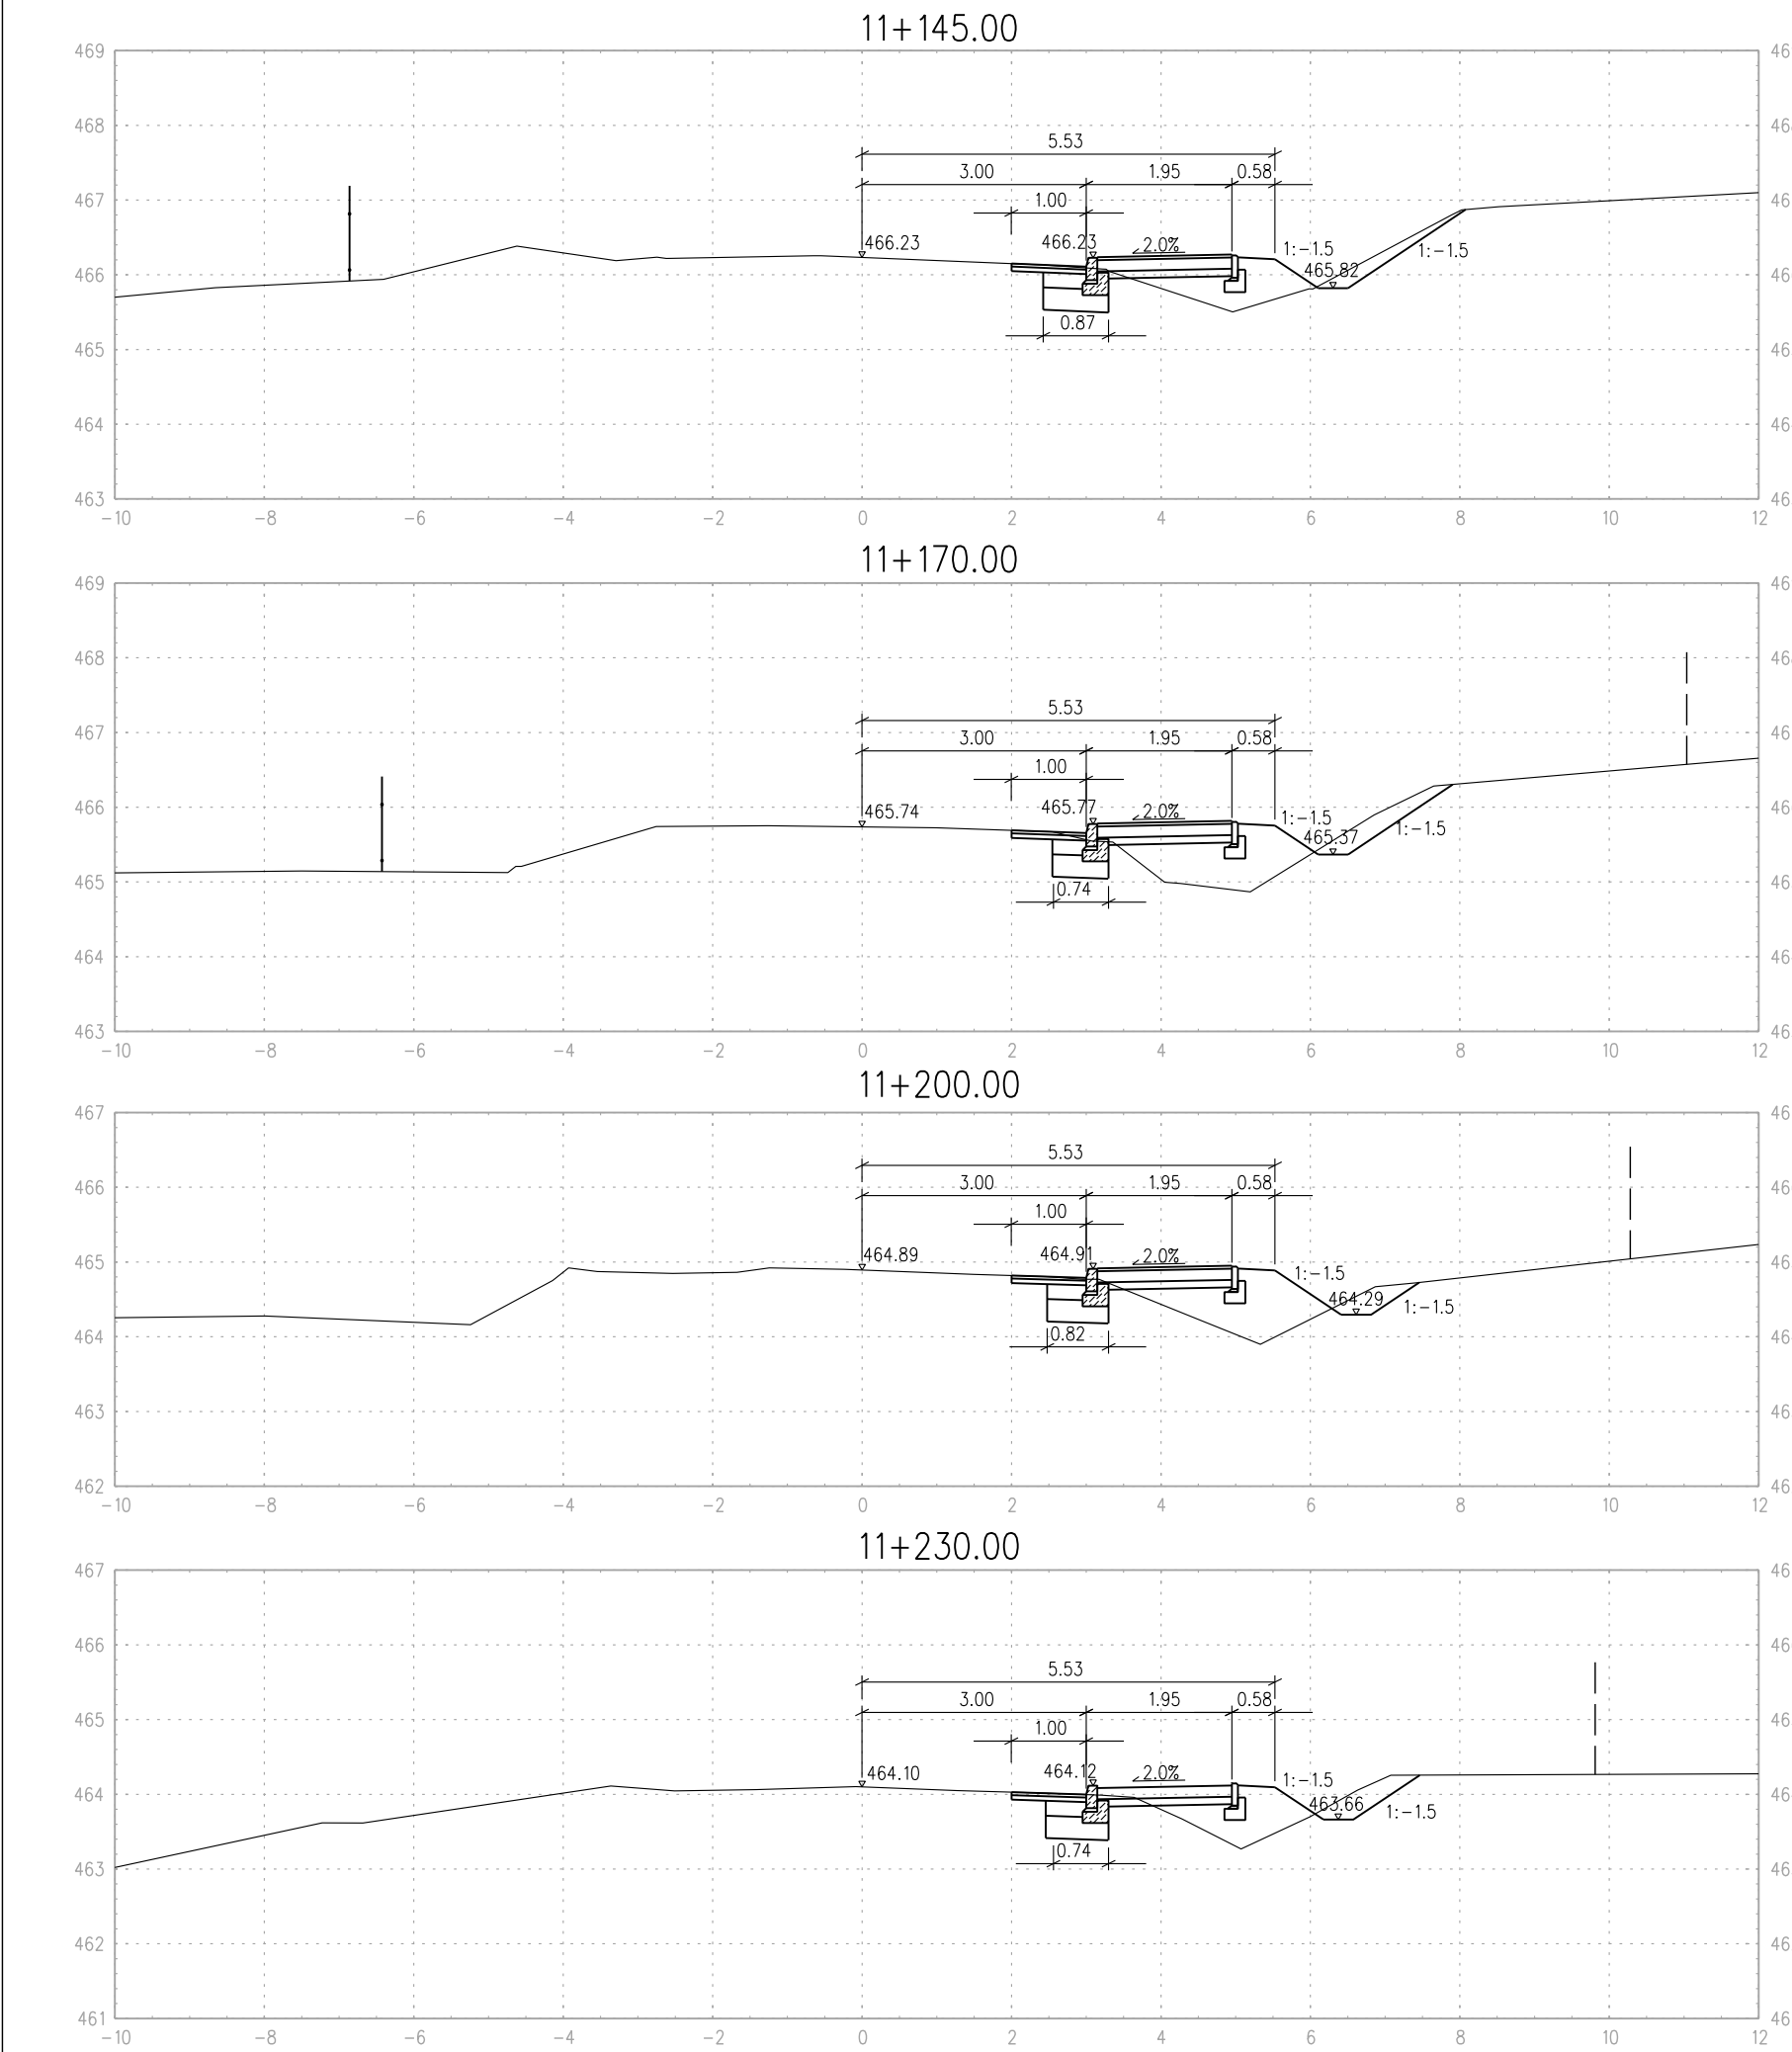

KM11+145 ÷ KM11+435

LEGENDA:

- stan istniejący
- stan projektowany
- - - ist. pas drogowy
- - - ist. ogrodzenia
- balustrada dla pieszych

bid SANOK		Biuro Inżynierii Drogowej w Sanoku 38-500 Sanok, ul. Sienkiewicza 1/308, tel./fax (013) 46 38 541	
Inwestor:		Powiat Leski ul. Rynek 1, 38-600 Lesko	
Nazwa obiektu:		Przebudowa drogi powiatowej nr 2279R Baligród – Wolkowia polegająca na budowie chodnika w km 10+932.00 – 11+832.00 w m-c Gorzanka	
Projektant:		mgr inż. Piotr Toropacki nr up.: K-64/01	
Opracował:		inż. Bartłomiej Ziemiński nr up.: PDW/0023/ZMO/21	
Nazwa rysunku:		Przekroje poprzeczne	