
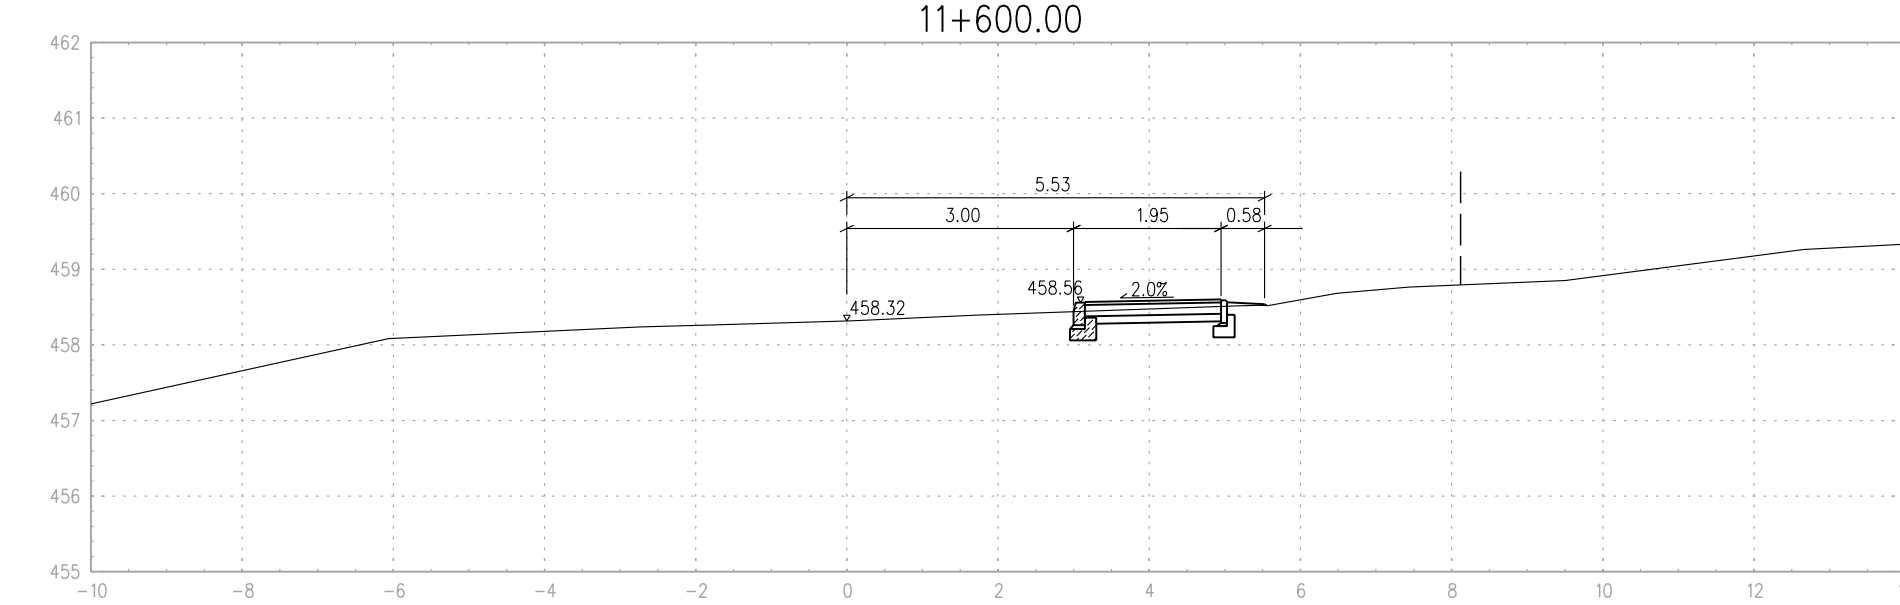
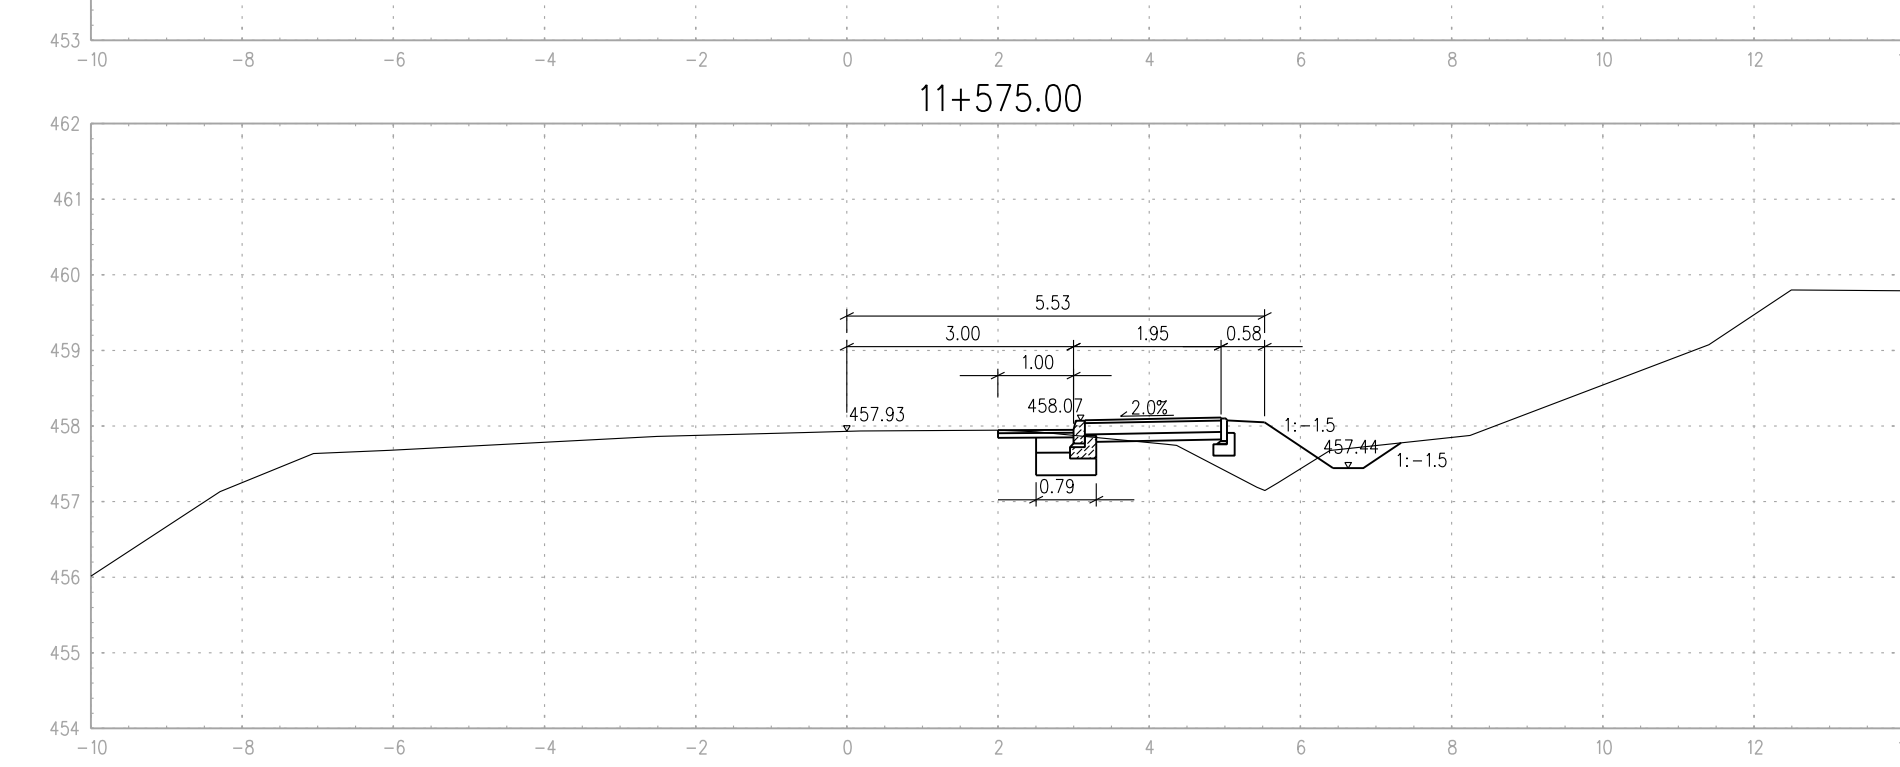
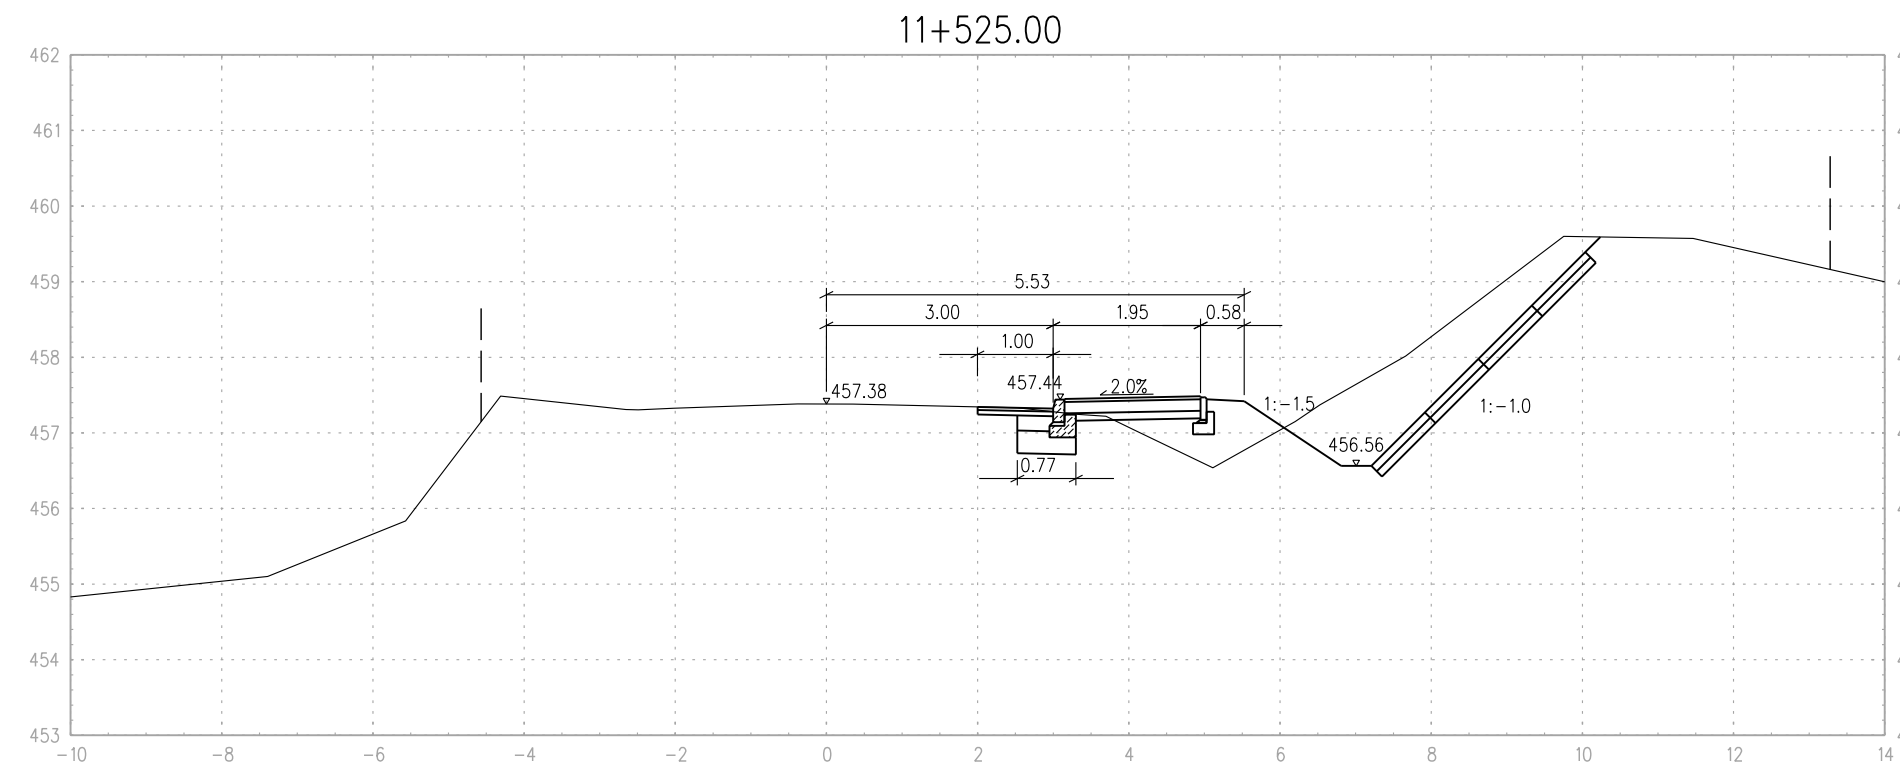
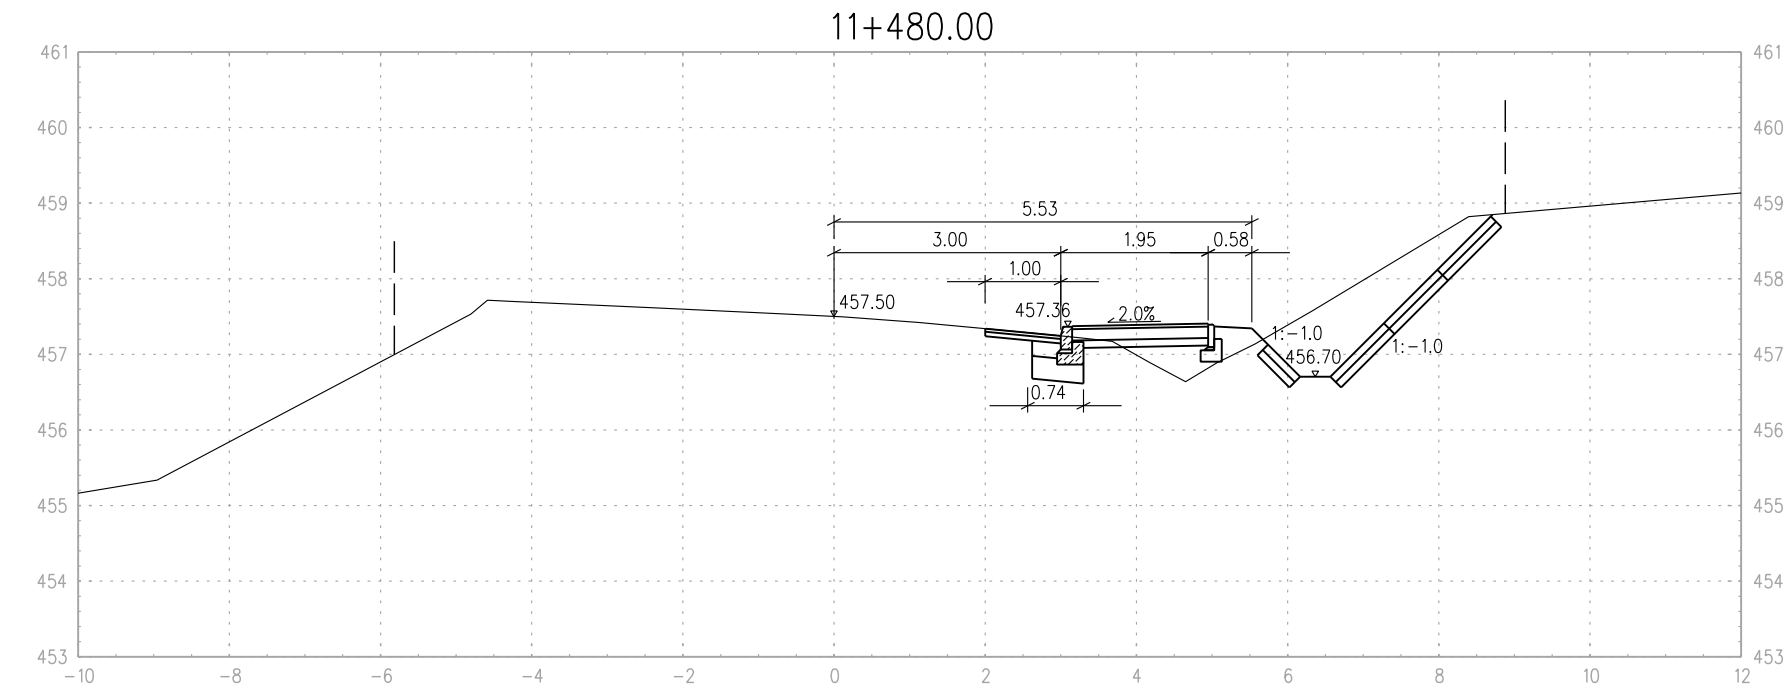
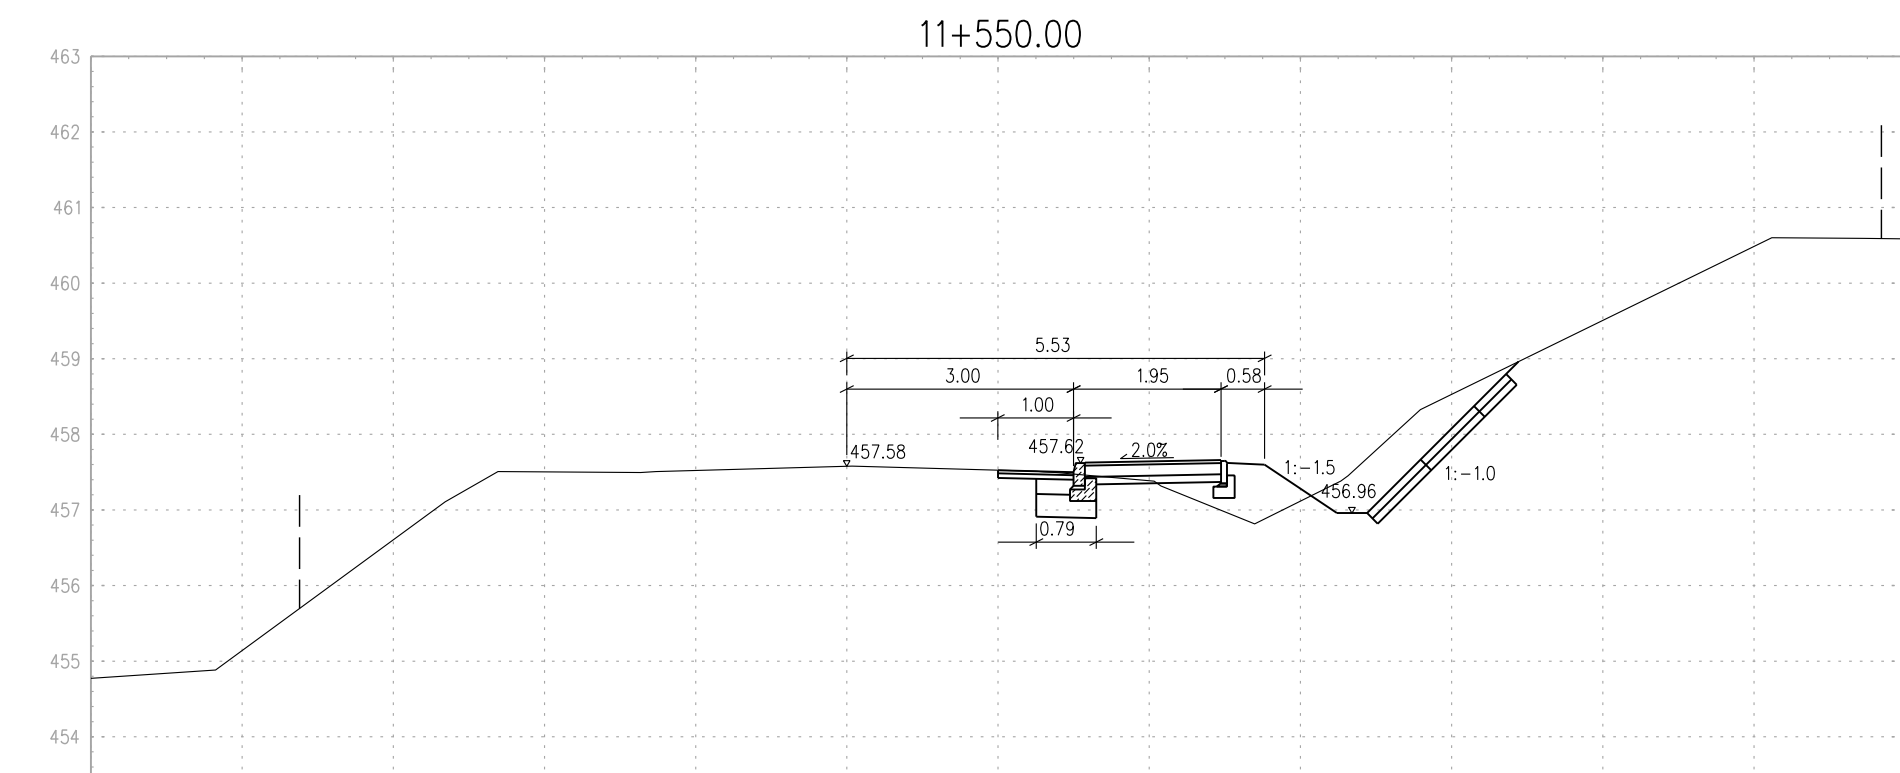
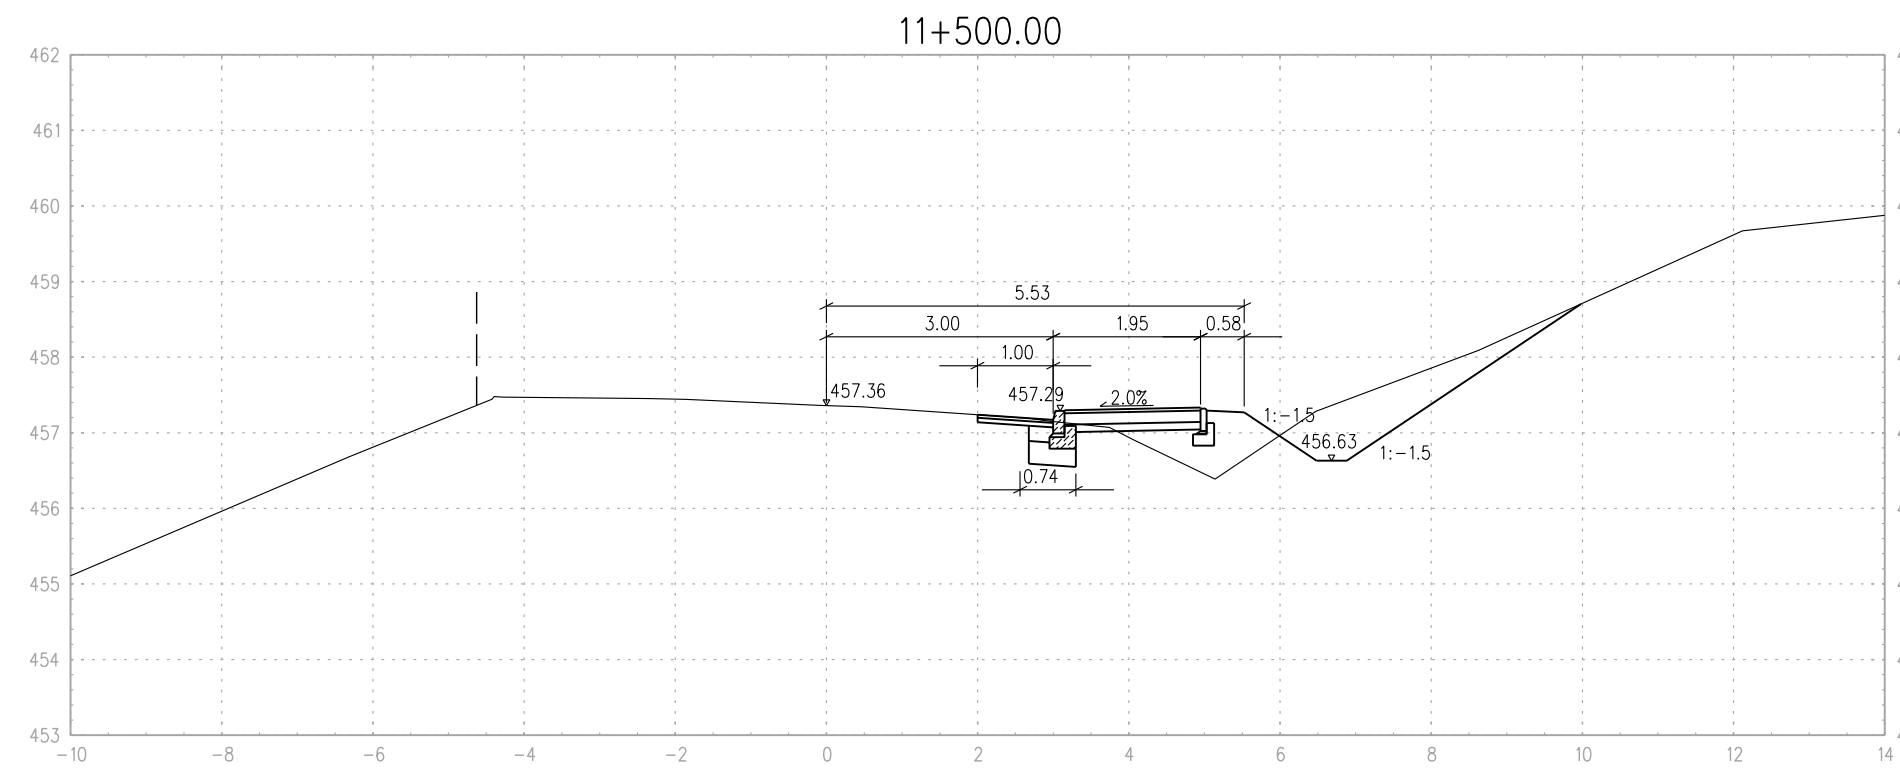


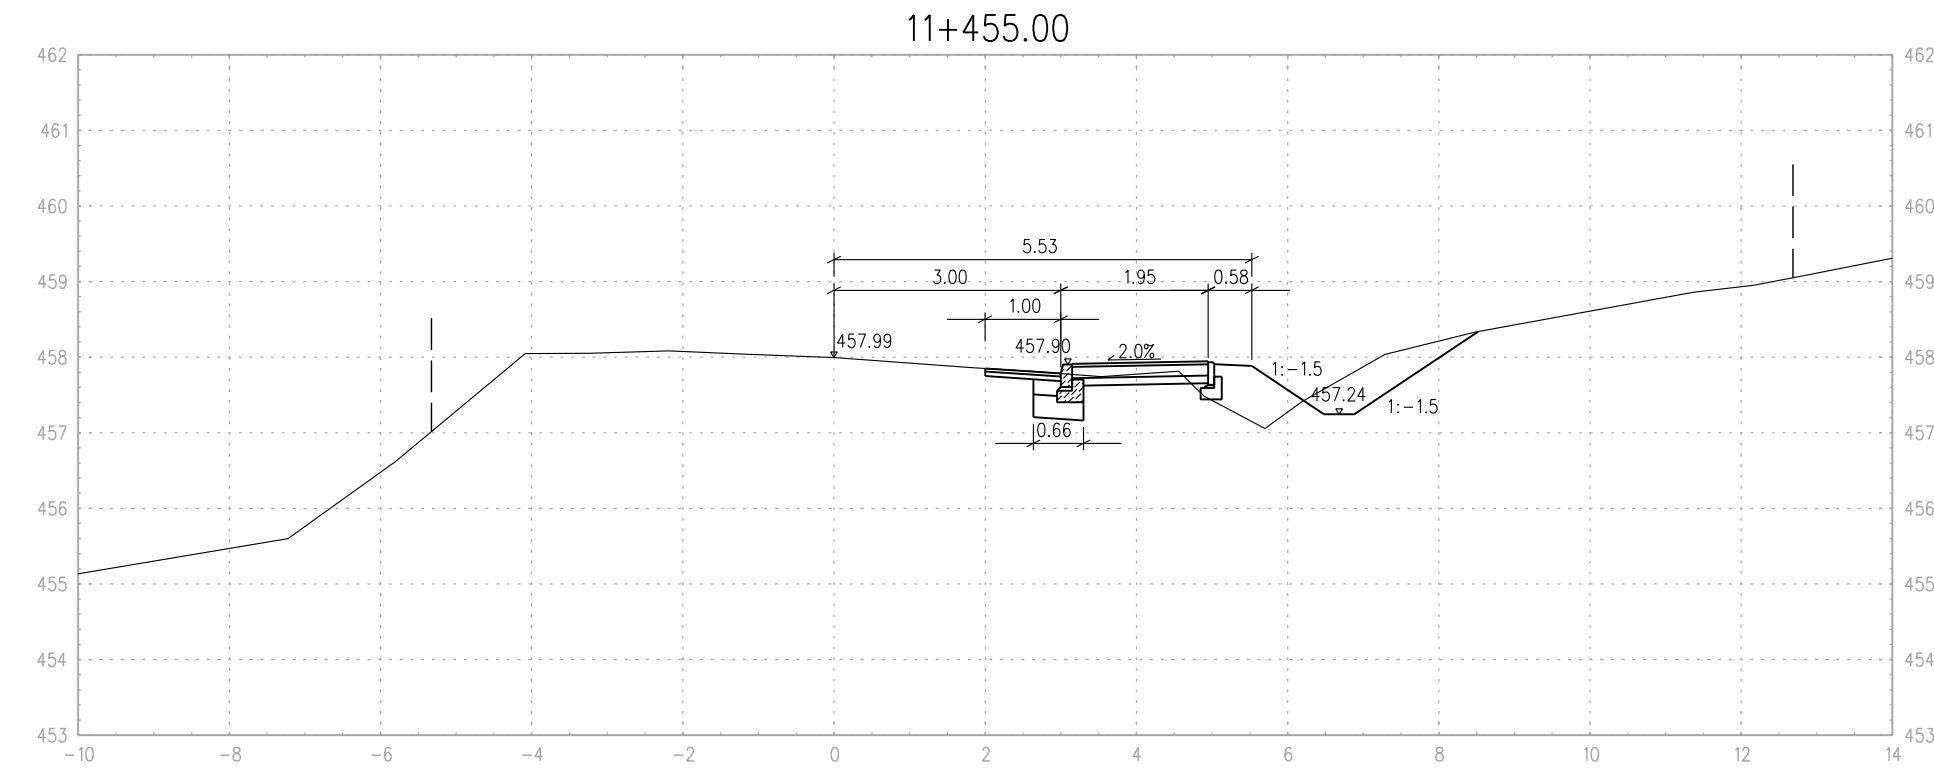

LEGENDA:

- stan istniejący
- stan projektowany
- - - ist. pas drogowy
- - - ist. ogrodzenia
- balustrada dla pieszych

KM11+455 ÷ KM11+600

Inwestor:	Powiat Leski		Skala:	1:100
	ul. Rynek 1, 38-600 Lesko			
Nazwa obiektu:	Przebudowa drogi powiatowej Nr 2279R Baligród – Wolkowja polegająca na budowie chodnika w km 10+932.00 – 11+832.00 w m-ci Górzanka			
Projektant:	mgr inż. Piotr Tarapacki nr upr.: K-64/01	Podpis	Numer rysunku: 4/3	
Opracował:	inż. Bartłomiej Ziemiński nr upr.: P04/0105/P040/21	Podpis		
Nazwa rysunku:	PRZESZCZEGÓLE POPRZECZNE			