
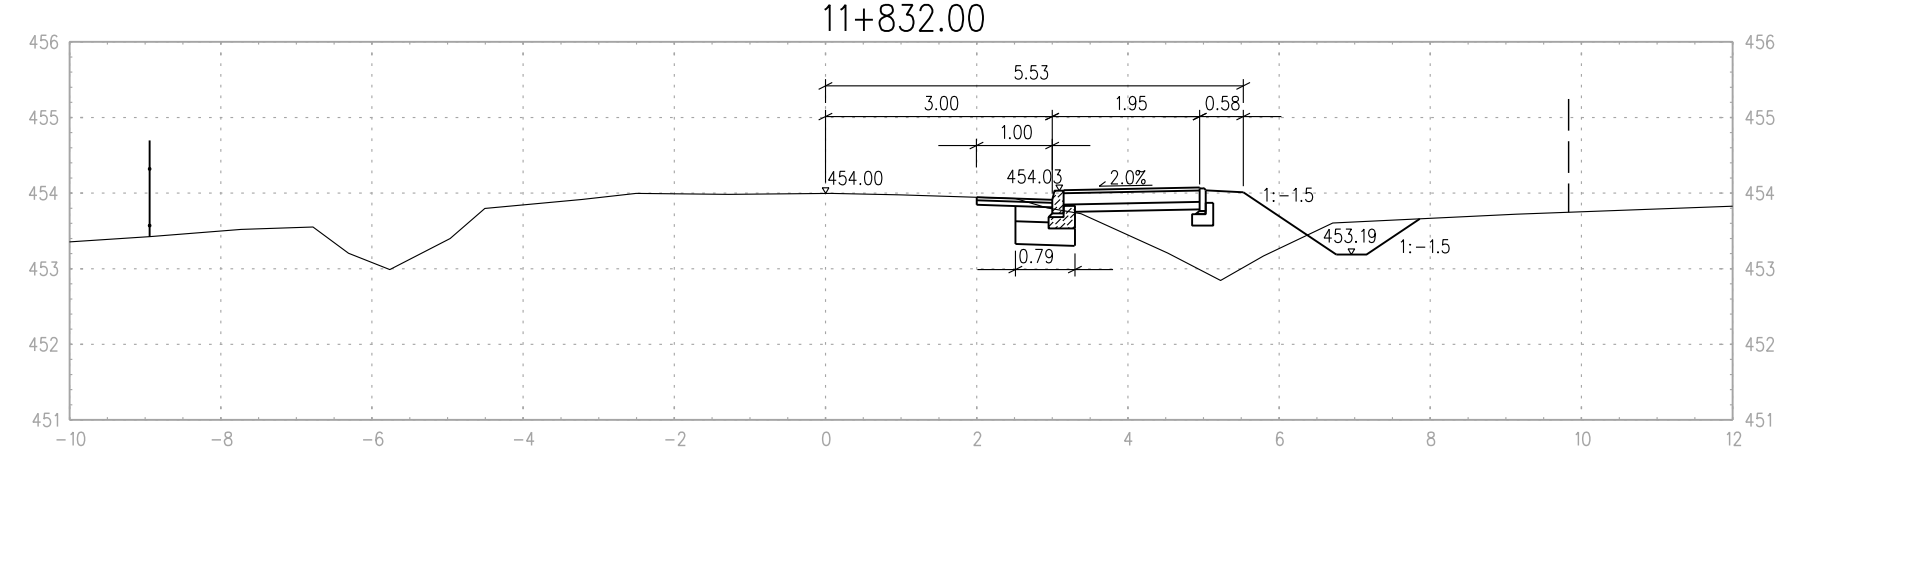
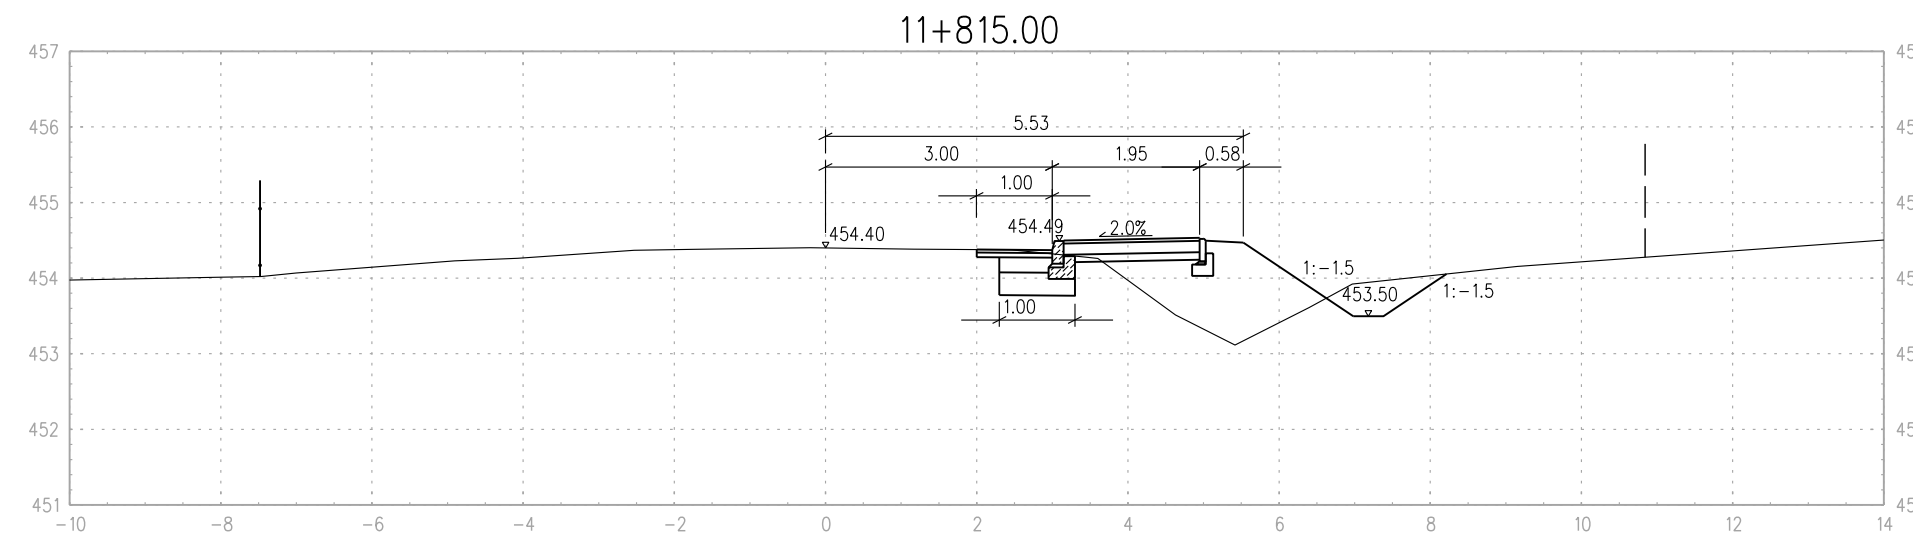
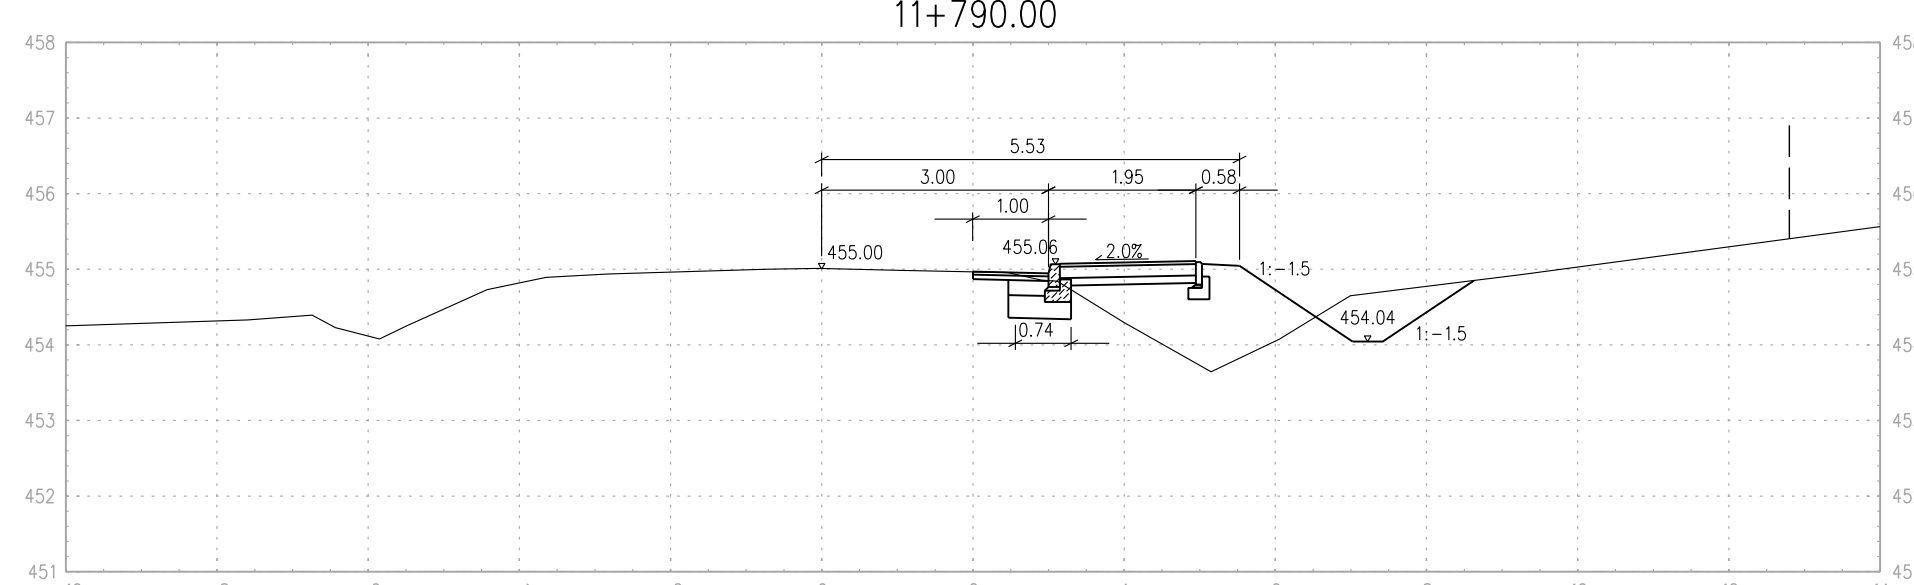
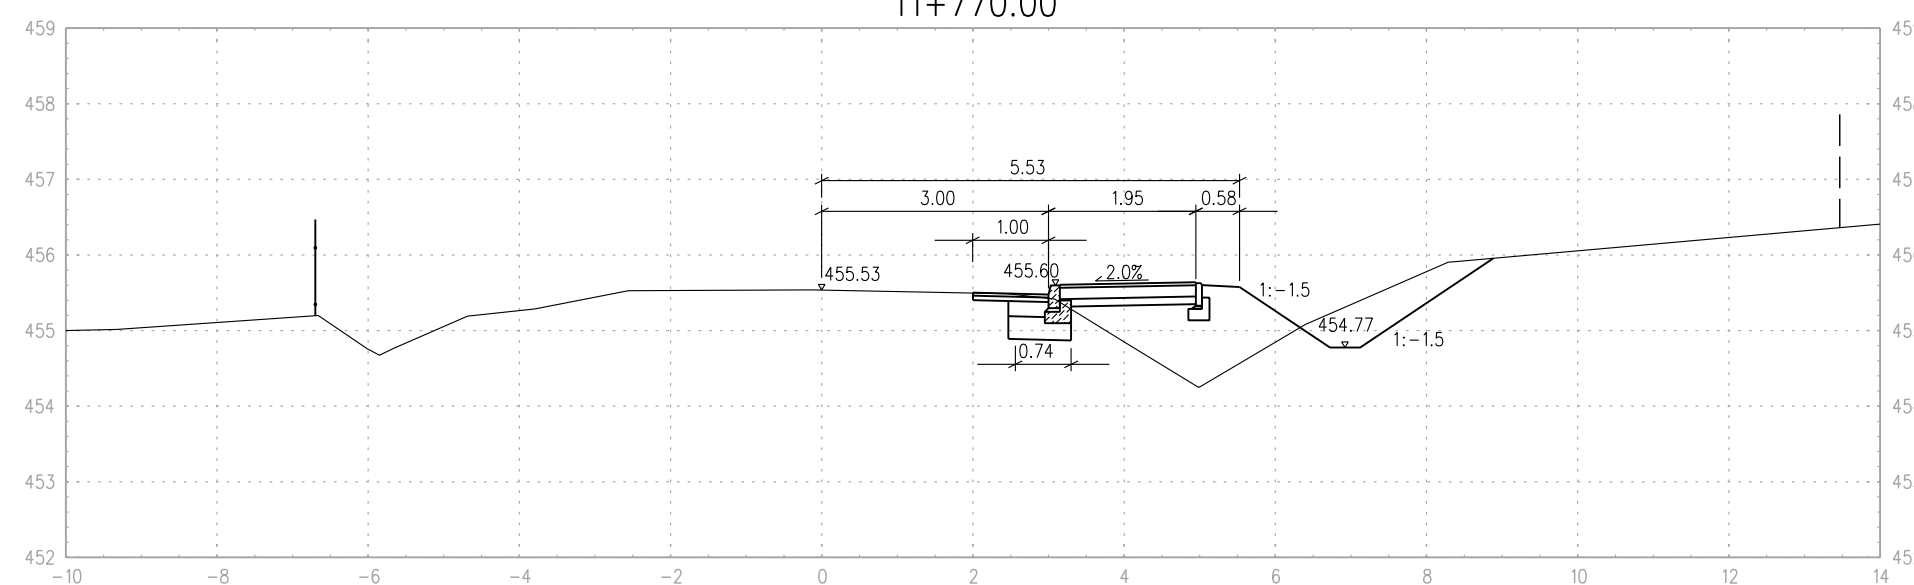
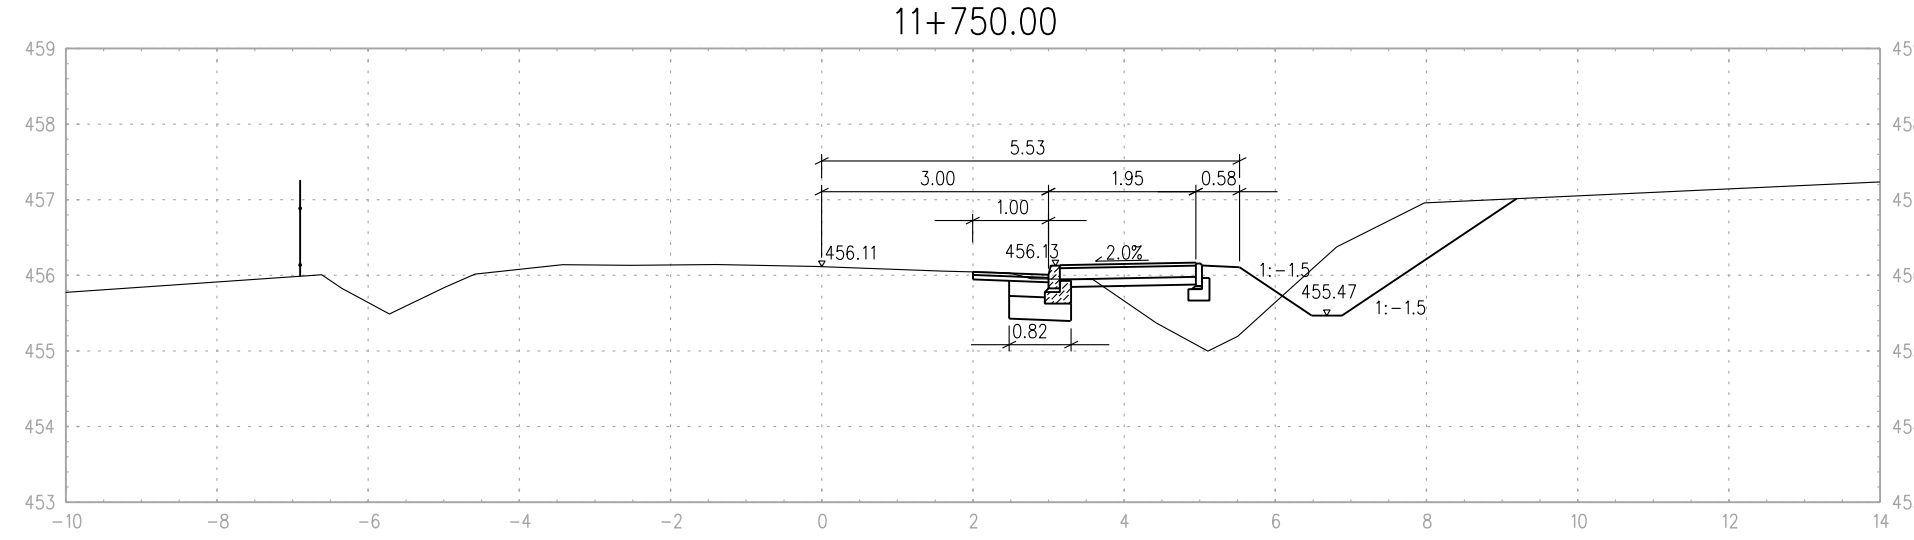
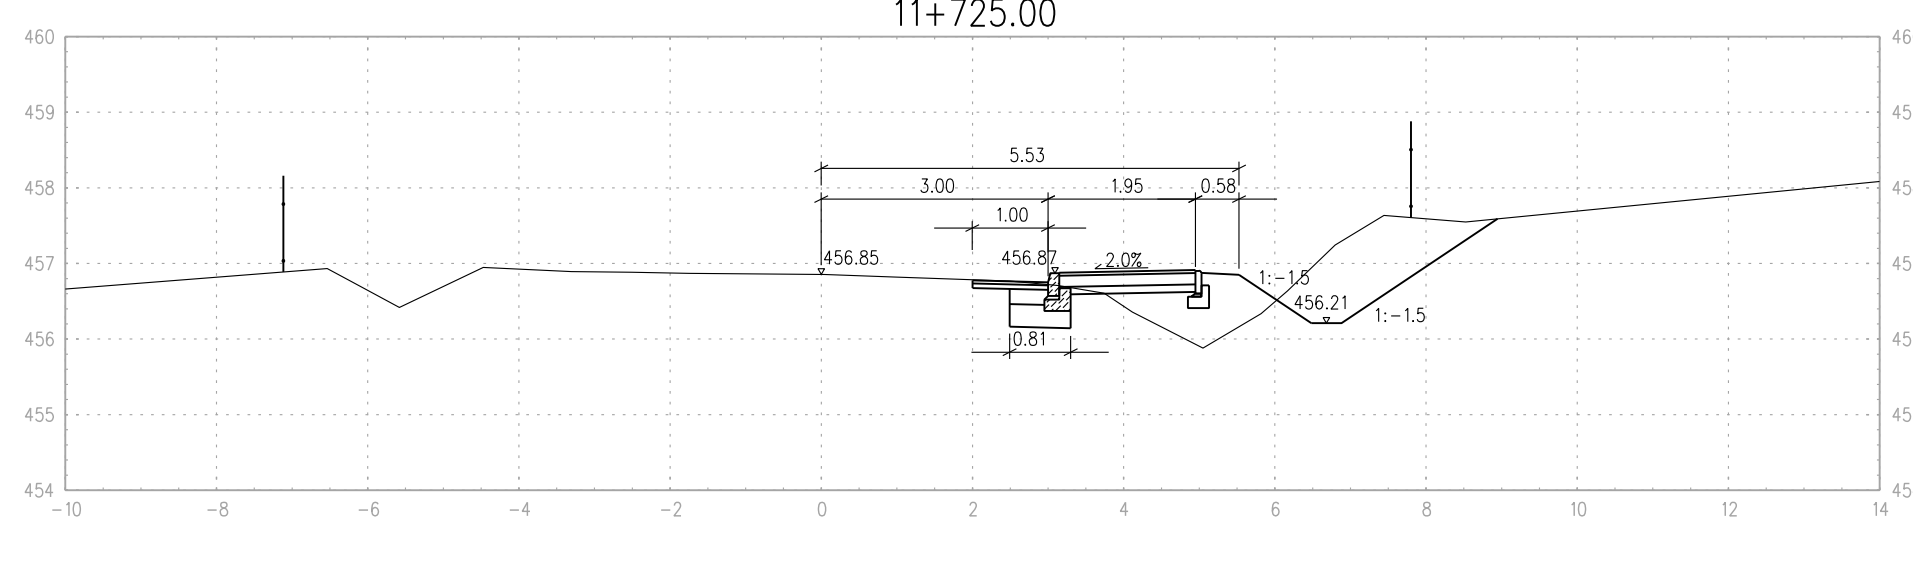
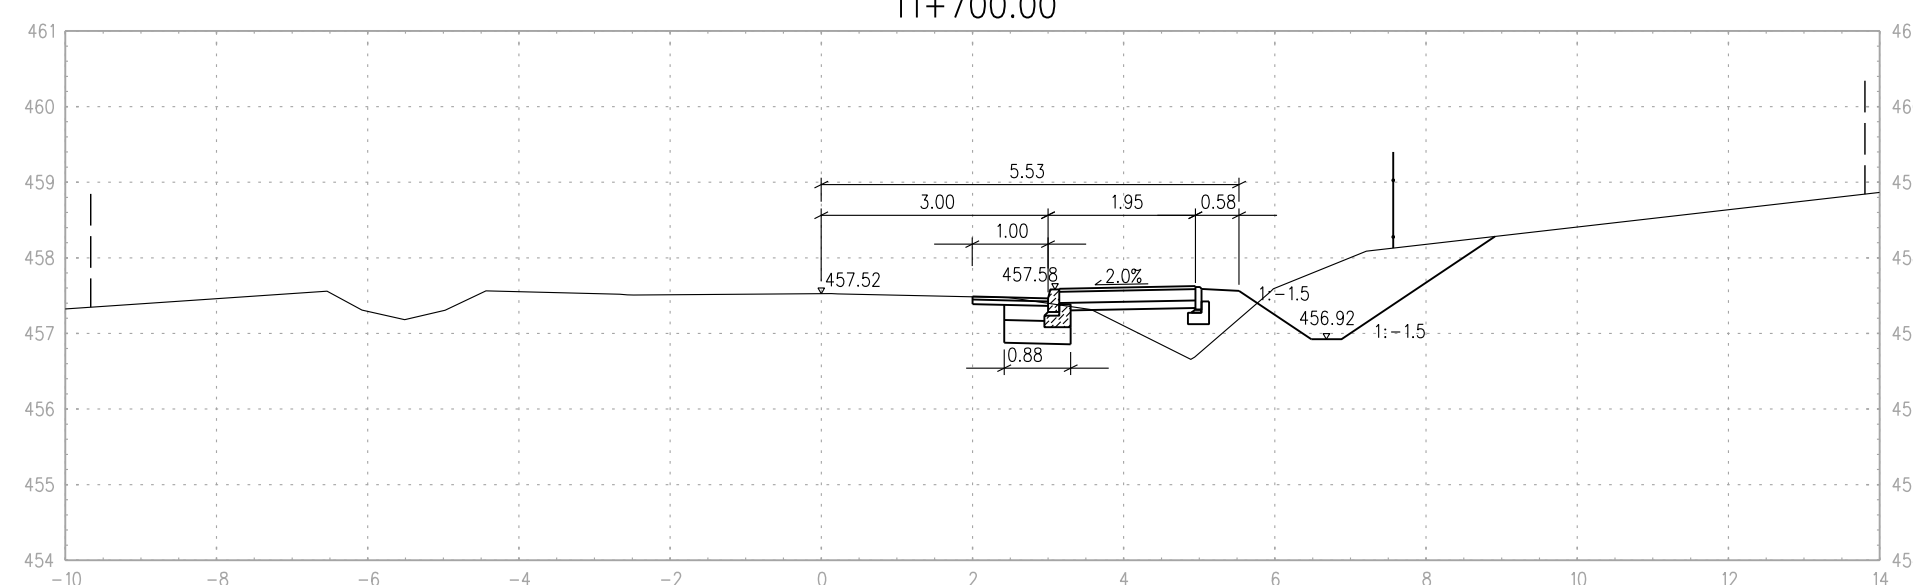
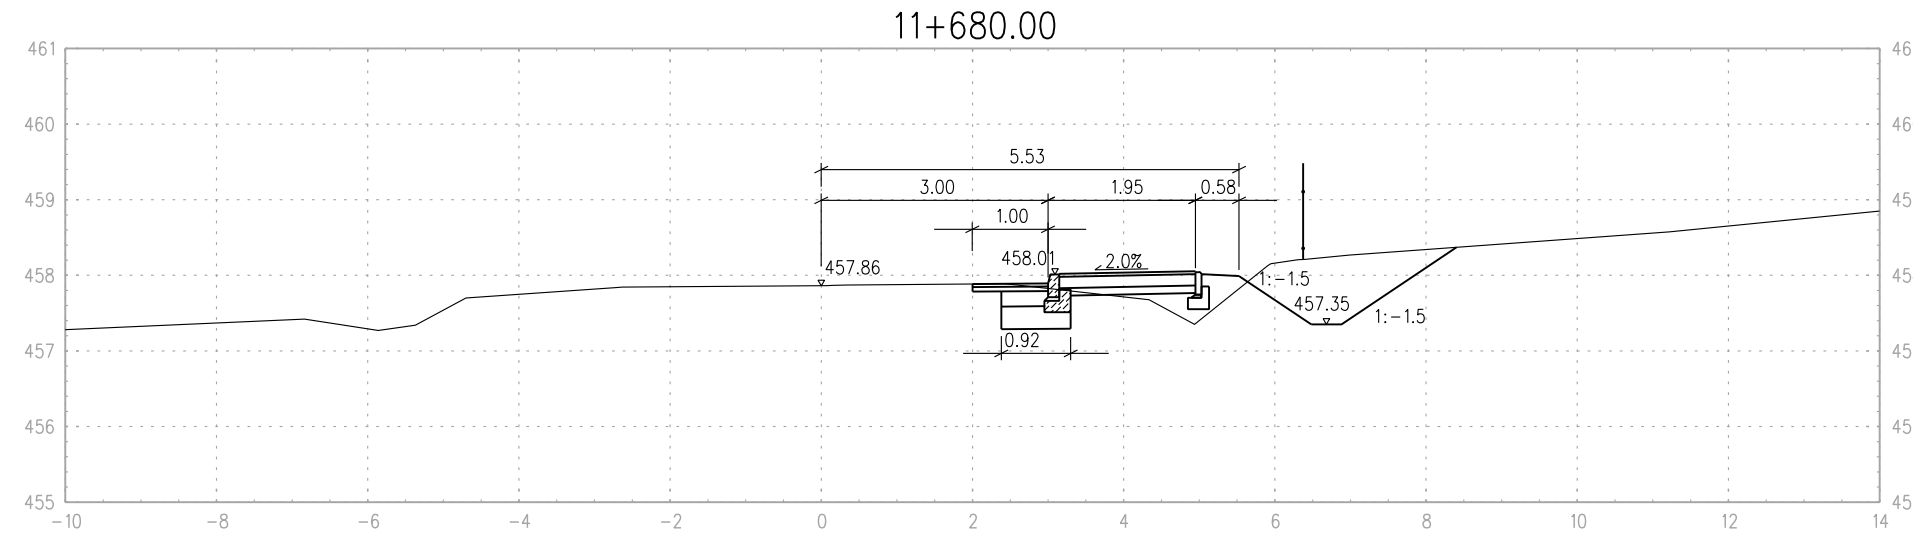
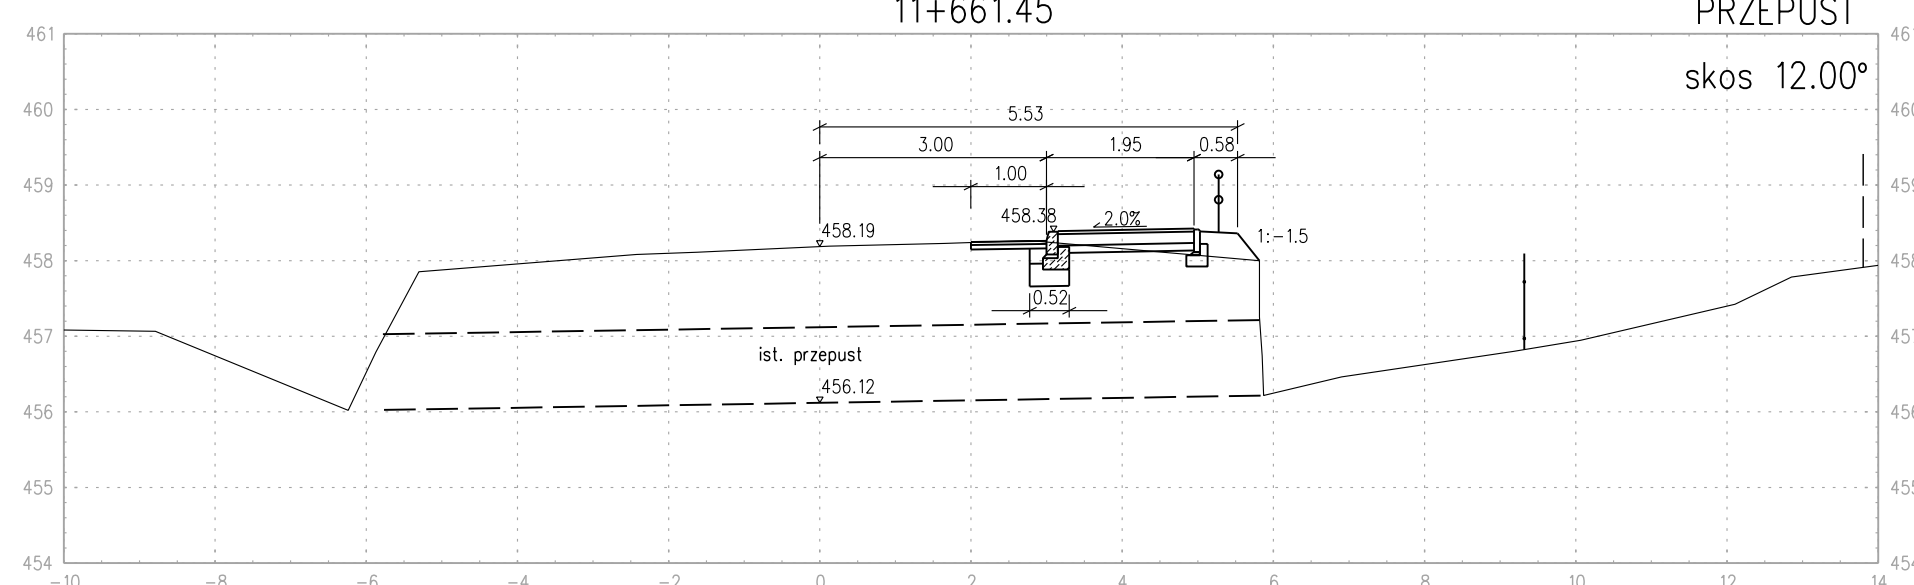
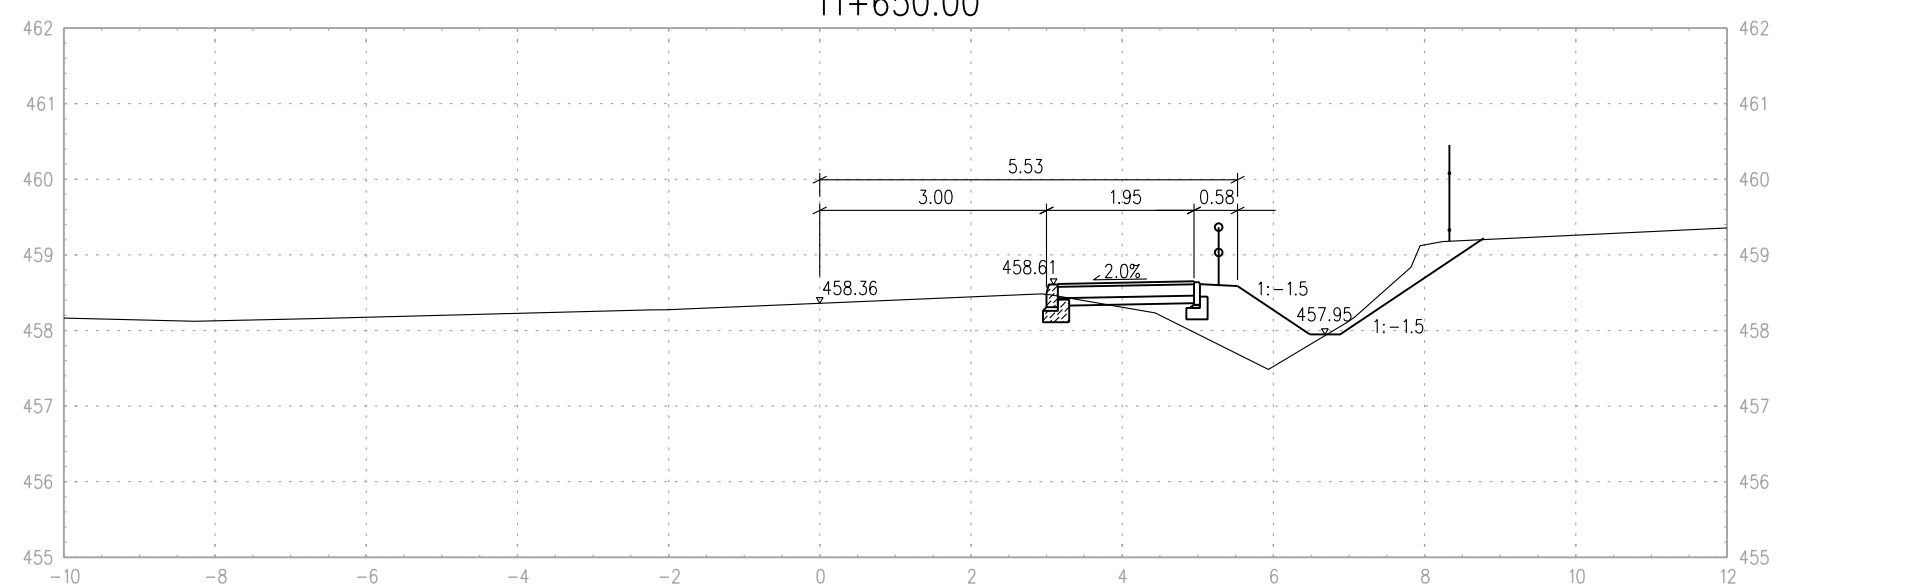


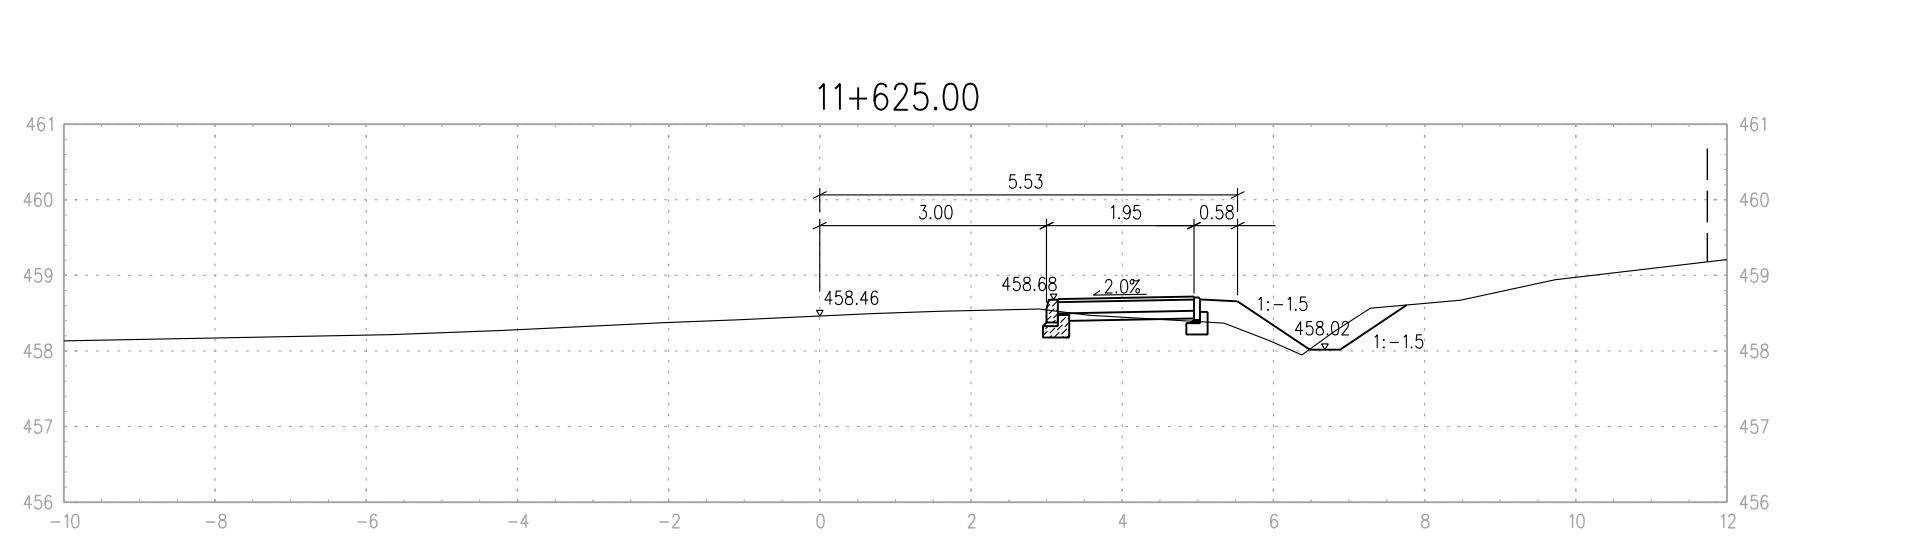

KM11+625 ÷ KM11+832

LEGENDA:

- stan istniejący
- stan projektowany
- ist. pas drogowy
- ist. ogrodzenia
- balustrada dla pieszych

bid SANOK	Inwestor: Biuro Inżynierii Drogowej w Sanoku 38-500 Sanok, ul. Świerkiewicza 1/308, tel./fax (013) 46 38 541		Powiat Leski ul. Rynek 1, 38-600 Lesko	
	Nazwa obiektu: Przebudowa drogi powiatowej Nr 2279B, Baligród – Wętkowia polegająca na budowie chodnika w km 10+532.00 – 11+832.00 w m-ci Gorzanka		Projektant: mgr inż. Piotr Taropacki nr wp.: K-64/01	
	Opracował: inż. Bartłomiej Ziemiański nr wp.: P-60/163/2004/21		Podpis: Podpis	
	Skala: 1:100		Data: 03.2025	
	Numer rysunku: 4/4		PRZEMKROJE POPRZECZNE	