


PRZEKRÓJ TYPOWY
km 10+932.00 – 11+832.00

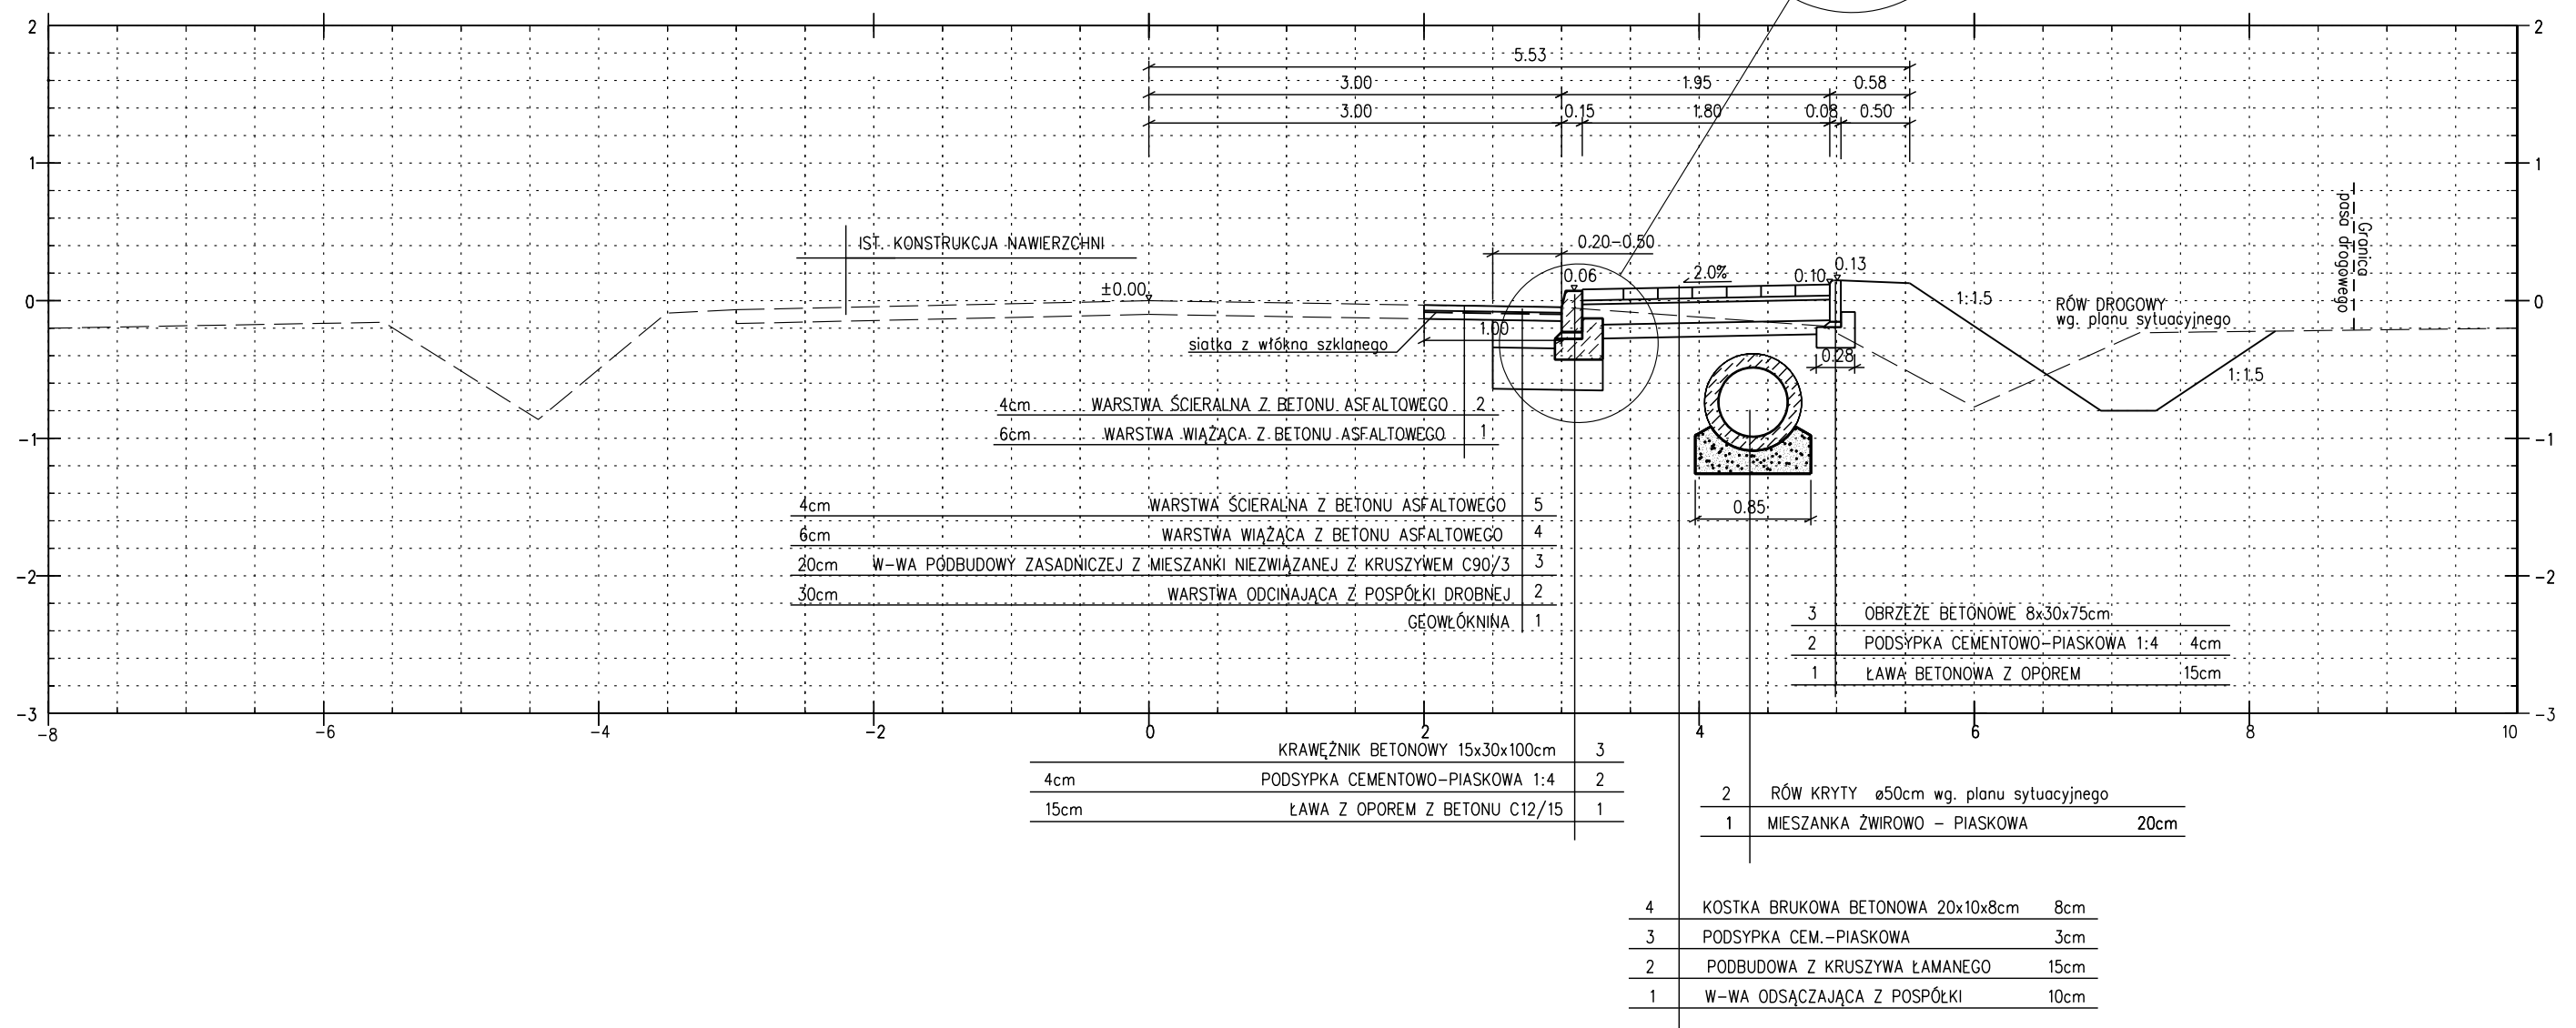

bid SANOK		Biuro Inżynierii Drogowej w Sanoku	
38-500 Sanok, ul. Sienkiewicza 1/308, tel./fax (013) 46 38 541			
Inwestor:			
Powiat Leski			
ul. Rynek 1, 38-600 Lesko			
Nazwa obiektu:			
Przebudowa drogi powiatowej Nr 2279R Baligród – Wołkowyja polegająca na budowie chodnika w km 10+932.00 – 11+832.00 w m-ci Górzanka			
Projektant:	mgr inż. Piotr Tarapacki nr upr.: K-64/01	Podpis	Skala: 1:50
Opracował:	inż. Bartłomiej Ziemiański nr upr.: PDK/0105/ZHOD/21	Podpis	Data: 03.2025
Nazwa rysunku:	PRZĘKROJ TYPOWY – CHODNIK PRZY JEZDNI		Numer rysunku: 2/1