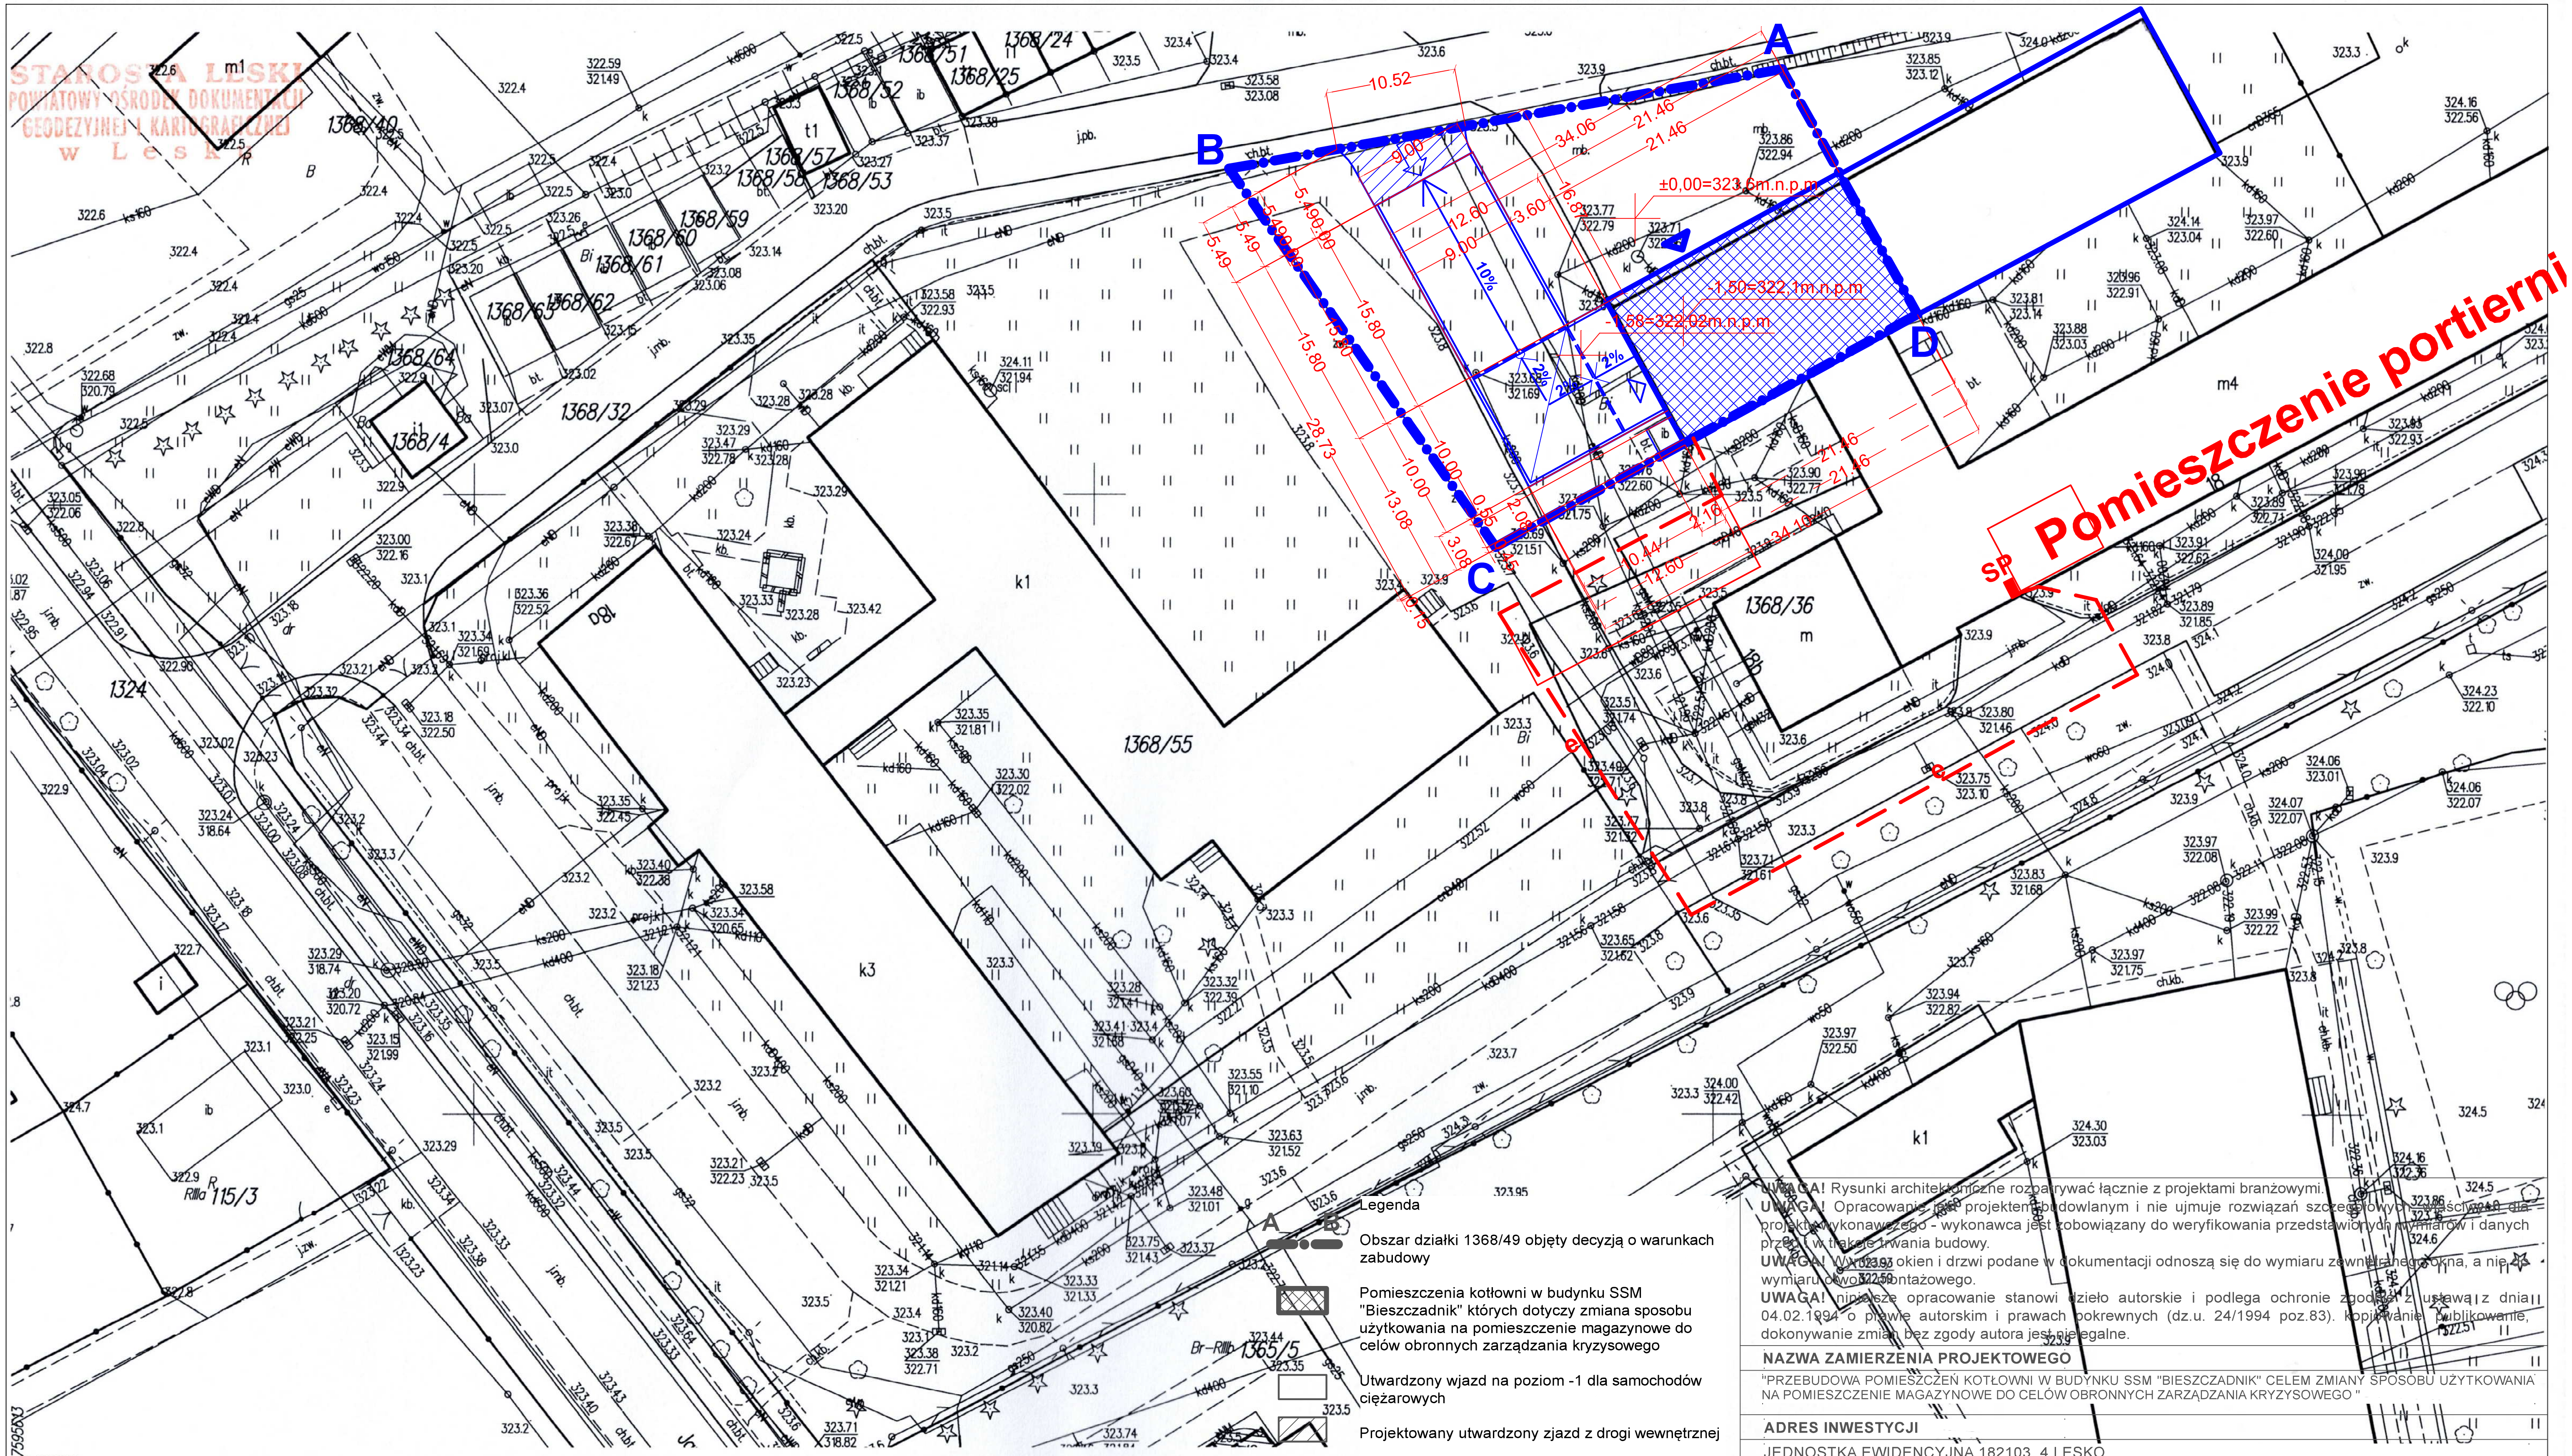

UWAGA! Rysunki architektoniczne rozpatrywać łącznie z projektami branżowymi.
UWAGA! Opracowanie jest projektem budowlanym i nie ujmuje rozwiązań szczegółowych właściwych dla projektu wykonawczego - wykonawca jest zobowiązany do weryfikowania przedstawionych wymiarów i danych przed i w trakcie trwania budowy.
UWAGA! Wymiary okien i drzwi podane w dokumentacji odnoszą się do wymiaru zewnętrznego okna, a nie wymiaru otworu montażowego.
UWAGA! niniejsze opracowanie stanowi dzieło autorskie i podlega ochronie zgodnie z ustawą z dnia 04.02.1994 o prawie autorskim i prawach pokrewnych (dz.u. 24/1994 poz.83). Kopiowanie, publikowanie, dokonywanie zmian bez zgody autora jest nielegalne.

NAZWA ZAMIERZENIA PROJEKTOWEGO

"PRZEBUDOWA POMIESZCZEŃ KOTŁOWNI W BUDYNKU SSM "BIESZCZADNIK" CELEM ZMIANY SPOSOBU UŻYTKOWANIA NA POMIESZCZENIE MAGAZYNOWE DO CELÓW OBRONNYCH ZARZĄDZANIA KRYZYSOWEGO "

ADRES INWESTYCJI

JEDNOSTKA EWIDENCYJNA 182103_4 LESKO
OBRĘB 0001 LESKO
DZIAŁKA NR 1368/49 W MIEJSCOWOŚCI LESKO

INWESTOR	ADRES INWESTORA	SKALA
POWIAT LESKI	UL. RYNEK 1, 38-600 LESKO	1:500
GENERALNY PROJEKTANT	**NR RYSUNKU** PZT Plan zagospodarowania terenu X_Z X-BRANŻA Z-LICZBA PORZĄDKOWA	**DATA** XI 2025
Wklejony obrazek #1 710AB5E0.jpg	**PROJEKTANCI**	**PODPIS**
	mgr inż. arch. KAROLINA LEICHT-BRYŁKA 15/PKOKK/2019 specjalność architektoniczn-projektant	
	mgr inż. arch. MACIEJ WANKE RZ/A-11/06 specjalność architektoniczna-sprawdzający	
	inż. arch. PATRYK KISIENIOWSKI asystent architekta	

Legenda

- Obszar działki 1368/49 objęty decyzją o warunkach zabudowy
- Pomieszczenia kotłowni w budynku SSM "Bieszczadnik" których dotyczy zmiana sposobu użytkowania na pomieszczenie magazynowe do celów obronnych zarządzania kryzysowego
- Utwardzony wjazd na poziom -1 dla samochodów ciężarowych
- Projektowany utwardzony zjazd z drogi wewnętrznej
- Istniejący komin
- Projektowana brama wjazdowa do proj. magazynu do celów obronnych zarządzania kryzysowego
- Isniejące wejście do części socjalnej przynależnej do pomieszczeń kotłowni których dotyczy przedmiotowe zamierzenie budowlane
- Kierunek wjazdu na teren inwestycji
- Odwodnienie liniowe
- e — Policznikowa linia zasilająca proj.przebudowę kablem YAKY 4x35mm2+DVK 75 na całej długości.
- SP — Szafka pomiarowa (wg oddzielnego opracowania i postępowania.

Nazwa organu prowadzącego państwowy zasób geodezyjny i kartograficzny	STAROSTA LESKI
Identyfikator ewidencyjny materiału zasobu	mapa zasadnicza
Nazwa materiału zasobu	P.1821.2021.357
Data wykonania kopii materiału zasobu	19.11.2025
Imię, nazwisko i podpis osoby reprezentującej organ	

Z up. STAROSTY
inż. Katarzyna Wojnarowska
INSPEKTOR
w Wydziale Geodezji i Kartografii

KOPIA MAPY ZASADNICZEJ

Niniejsza mapa nie może służyć do celów projektowych

Oznaczenie kancelaryjne:		GKN.6642.1.3376.2025
Jednostka ewidencyjna	identyfikator	182103_4
	nazwa	LESKO
Obręb ewidencyjny	identyfikator	182103_4.0001
	nazwa	LESKO
Arkusz mapy:		Skala mapy: **1:500**
Nazwa układu współrzędnych	prostokątnych płaskich	2000 strefa 7
	wysokości	PL-EVRF2007-NH

STAROSTA LESKI
POWIATOWY OŚRODEK DOKUMENTACJI GEODEZYJNEJ I KARTOGRAFICZNEJ
w Lesku