


**PRZEKRÓJ B-E**  
*SKALA 1:100*

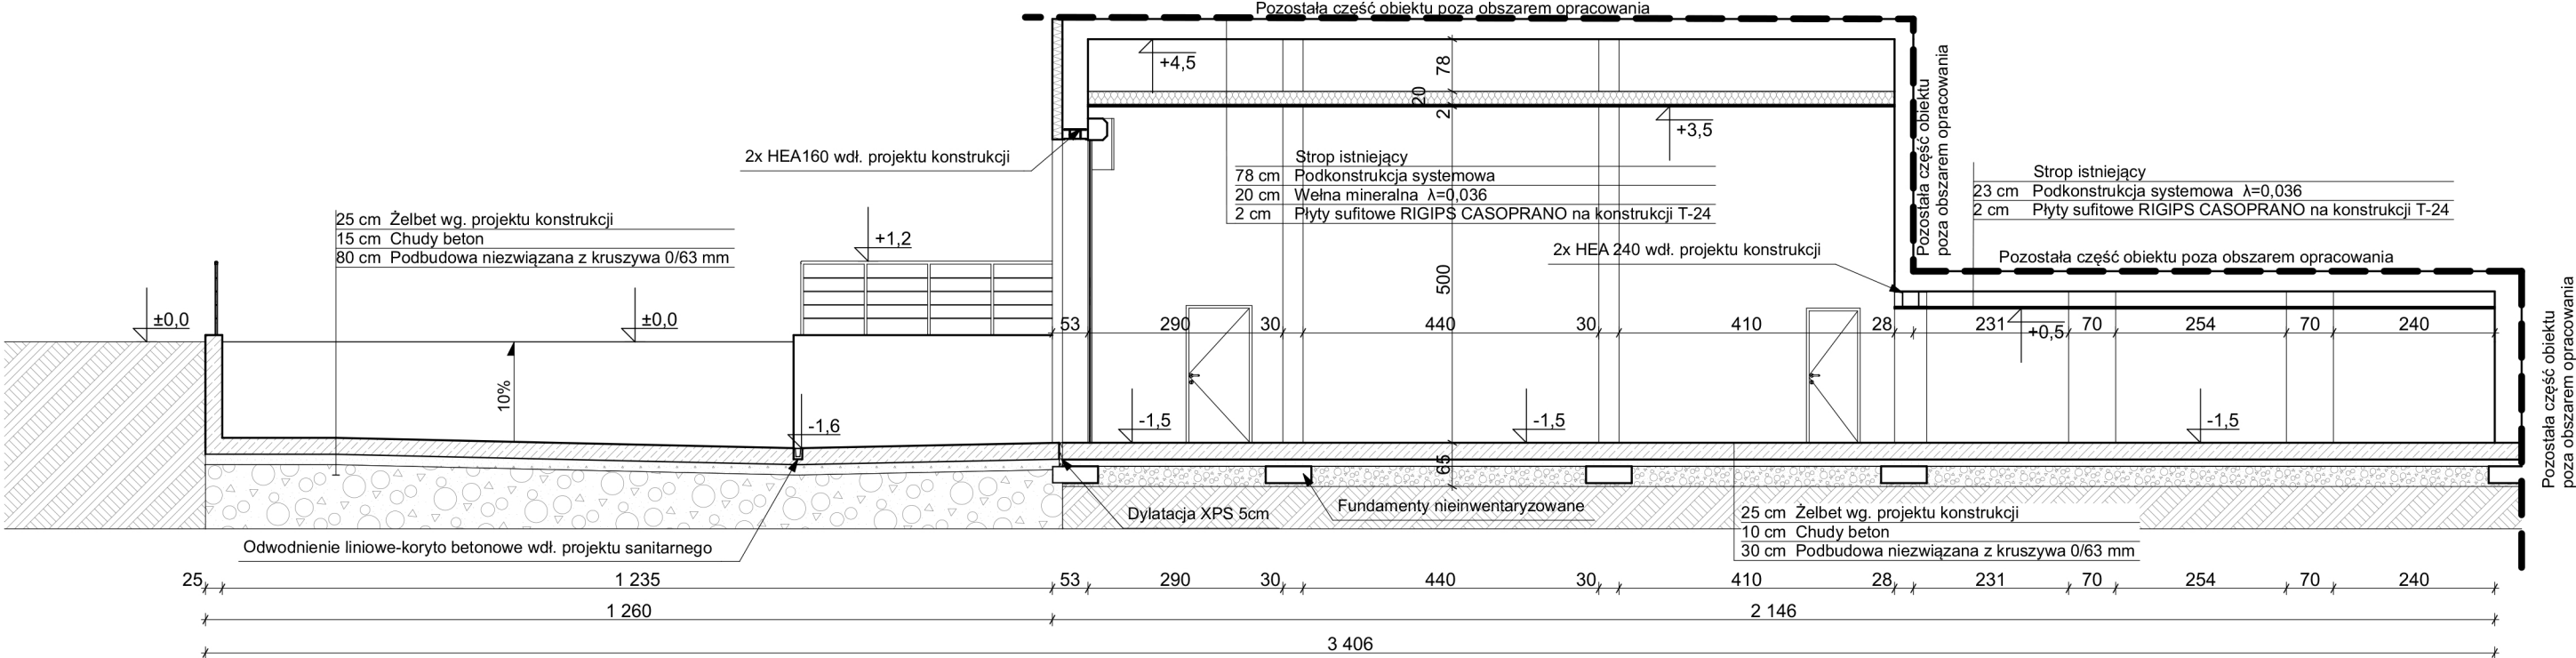

**UWAGA!** Rysunki architektoniczne rozpatrywać łącznie z projektami branżowymi.

**UWAGA!** Opracowanie jest projektem budowlanym i nie ujmuje rozwiązań szczegółowych, właściwych dla projektu wykonawczego - wykonawca jest zobowiązany do weryfikowania przedstawionych wymiarów i danych przed i w trakcie trwania budowy.

**UWAGA!** Wymiary okien i drzwi podane w dokumentacji odnoszą się do wymiaru zewnętrznego okna, a nie do wymiaru otworu montażowego.

**UWAGA!** niniejsze opracowanie stanowi dzieło autorskie i podlega ochronie zgodnie z ustawą z dnia 04.02.1994 o prawie autorskim i prawach pokrewnych (dz.u. 24/1994 poz.83). kopiowanie, publikowanie, dokonywanie zmian bez zgody autora jest nielegalne.

**NAZWA ZAMIERZENIA PROJEKTOWEGO**

"PRZEBUDOWA POMIESZCZEŃ KOTŁOWNI W BUDYNKU SSM "BIESZCZADNIK" CELEM ZMIANY SPOSOBU  
UŻYTKOWANIA NA POMIESZCZENIE MAGAZYNOWE DO CELÓW OBRONNYCH ZARZĄDZANIA KRYZYSOWEGO "

**ADRES INWESTYCJI**

JEDNOSTKA EWIDENCYJNA 182103\_3 LESKO  
OBRĘB 0001 LESKO  
DZIAŁKA NR 1368/49 W MIEJSCOWOŚCI LESKO

<b>INWESTOR</b>	<b>ADRES INWESTORA</b>	<b>SKALA</b>
POWIAT LESKI	UL.RYNEK 1, 38-600 LESKO	1:100
<b>GENERALNY PROJEKTANT</b>	<b>NR RYSUNKU</b> A_04 PRZEKRÓJ B-B <b>X_Z</b> X-BRANŻA Z-LICZBA PORZĄDKOWA	<b>DATA</b> XI 2025
 <p>LEICHT ARCHITEKCI sp. z o.o. NIP 688 130 85 04 tel. 791 161 201 tel. 665 577 211 karolinaleicht1@gmail.com</p>	<b>PROJEKTANCI</b> mgr inż. arch. KAROLINA LEICHT-BRYŁKA 15/PKOKK/2019 specjalność architektoniczna-projektant	<b>PODPIS</b>
	mgr inż. arch. MACIEJ WANKE RZ/A-11/06 specjalność architektoniczna-sprawdzający	
	inż. arch. PATRYK KISIENIOWSKI asystent architekta	

