


PRZEKRÓJ C-C
SKALA 1:100

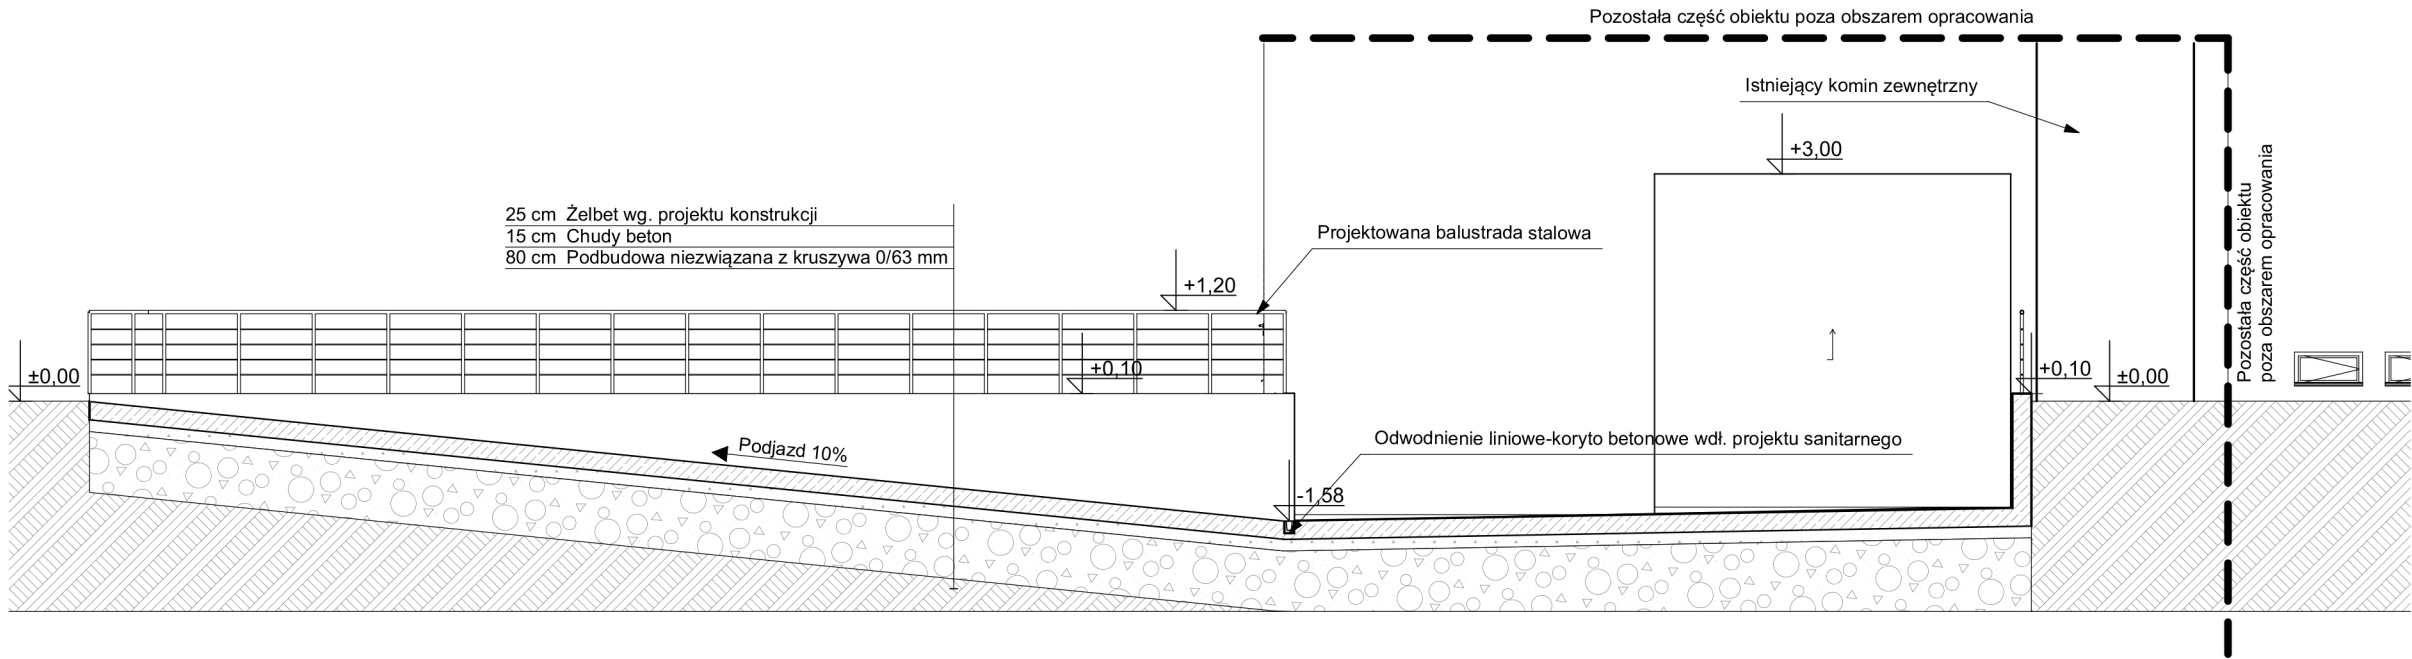

<p>UWAGA! Rysunki architektoniczne rozpatrywać łącznie z projektami branżowymi.</p> <p>UWAGA! Opracowanie jest projektem budowlanym i nie ujmuje rozwiązań szczegółowych, właściwych dla projektu wykonawczego - wykonawca jest zobowiązany do weryfikowania przedstawionych wymiarów i danych przed i w trakcie trwania budowy.</p> <p>UWAGA! Wymiary okien i drzwi podane w dokumentacji odnoszą się do wymiaru zewnętrznego okna, a nie do wymiaru otworu montażowego.</p> <p>UWAGA! niniejsze opracowanie stanowi dzieło autorskie i podlega ochronie zgodnie z ustawą z dnia 04.02.1994 o prawie autorskim i prawach pokrewnych (dz.u. 24/1994 poz.83). kopiowanie, publikowanie, dokonywanie zmian bez zgody autora jest nielegalne.</p>		
NAZWA ZAMIERZENIA PROJEKTOWEGO		
"PRZEBUDOWA POMIESZCZEŃ KOTŁOWNI W BUDYNKU SSM "BIESZCZADNIK" CELEM ZMIANY SPOSOBU UŻYTKOWANIA NA POMIESZCZENIE MAGAZYNOWE DO CELÓW OBRONNYCH ZARZĄDZANIA KRYZYSOWEGO "		
ADRES INWESTYCJI		
JEDNOSTKA EWIDENCYJNA 182103_3 LESKO OBREB 0001 LESKO DZIAŁKA NR 1368/49 W MIEJSCOWOŚCI LESKO		
INWESTOR	ADRES INWESTORA	SKALA
POWIAT LESKI	UL.RYNEK 1, 38-600 LESKO	1:100
GENERALNY PROJEKTANT	NR RYSUNKU A_05 PRZEKRÓJ C-C X_Z X-BRANŻA Z-LICZBA PORZĄDKOWA	DATA XI 2025
	PROJEKTANCI	PODPIS
	mgr inż. arch. KAROLINA LEICHT-BRYŁKA 15/PKOKK/2019 specjalność architektoniczna-projektant	
	mgr inż. arch. MACIEJ WANKE RZ/A-11/06 specjalność architektoniczna-sprawdzający	
	inż. arch. PATRYK KISIENIOWSKI asystent architekta	