



PRZĘKRÓJ A-I
SKALA 1:100

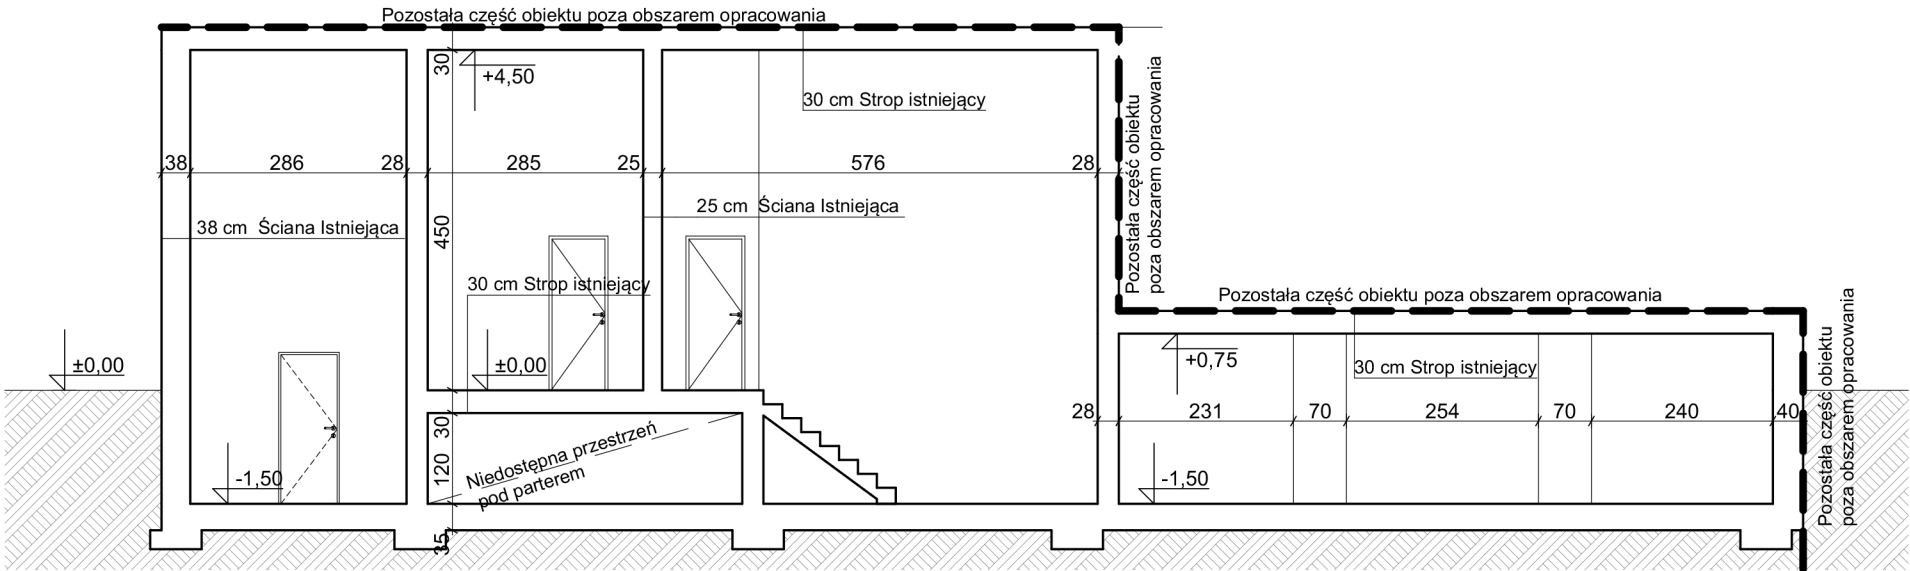

PRZĘKRÓJ B-I
SKALA 1:100

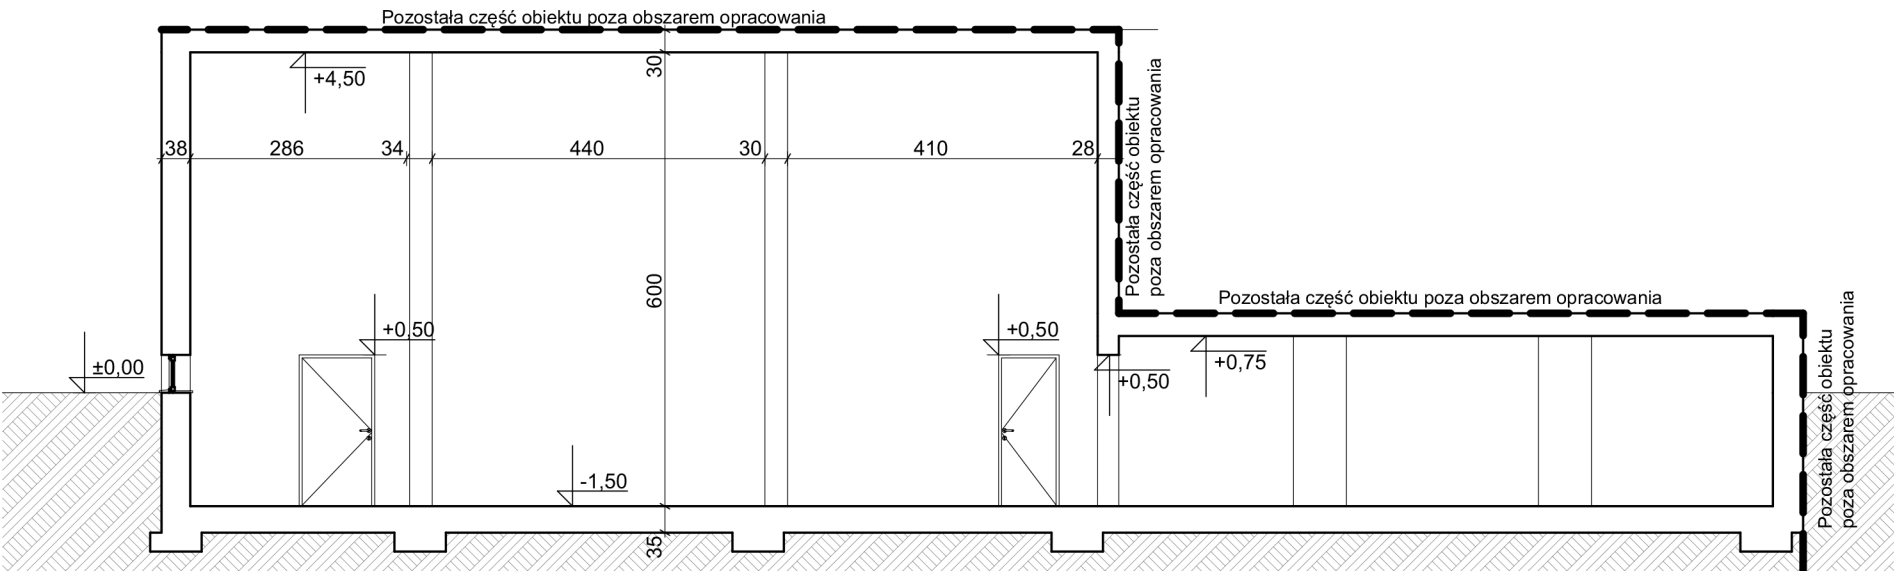

UWAGA! Rysunki architektoniczne rozpatrywać łącznie z projektami branżowymi.
UWAGA! Opracowanie jest projektem budowlanym i nie ujmuje rozwiązań szczegółowych, właściwych dla projektu wykonawczego - wykonawca jest zobowiązany do weryfikowania przedstawionych wymiarów i danych przed i w trakcie trwania budowy.
UWAGA! Wymiary okien i drzwi podane w dokumentacji odnoszą się do wymiaru zewnętrznego okna, a nie do wymiaru otworu montażowego.
UWAGA! niniejsze opracowanie stanowi dzieło autorskie i podlega ochronie zgodnie z ustawą z dnia 04.02.1994 o prawie autorskim i prawach pokrewnych (dz.u. 24/1994 poz.83). kopiowanie, publikowanie, dokonywanie zmian bez zgody autora jest nielegalne.

NAZWA ZAMIERZENIA PROJEKTOWEGO
"PRZEBUDOWA POMIESZCZEŃ KOTŁOWNI W BUDYNKU SSM "BIESZCZADNIK" CELEM ZMIANY SPOSOBU UŻYTKOWANIA NA POMIESZCZENIE MAGAZYNOWE DO CELÓW OBRONNYCH ZARZĄDZANIA KRYZYSOWEGO "

ADRES INWESTYCJI
JEDNOSTKA EWIDENCYJNA 182103_3 LESKO
OBREB 0001 LESKO
DZIAŁKA NR 1368/49 W MIEJSCOWOŚCI LESKO

INWESTOR	ADRES INWESTORA	SKALA
POWIAT LESKI	UL.RYNEK 1, 38-600 LESKO	1:100

GENERALNY PROJEKTANT	NR RYSUNKU AI_3 PRZĘKROJE INWENT. X_Z X-BRANŻA Z-LICZBA PORZĄDKOWA	DATA XI 2025
-----------------------------	--	------------------------

PROJEKTANCI	PODPIS
mgr inż. arch. KAROLINA LEICHT-BRYŁKA 15/PKOKK/2019 specjalność architektoniczna-projektant	

inż. arch. PATRYK KISIENIOWSKI asystent architekta	
---	--

