
[illegible]

Wykaz elementów instalacji elektrycznej

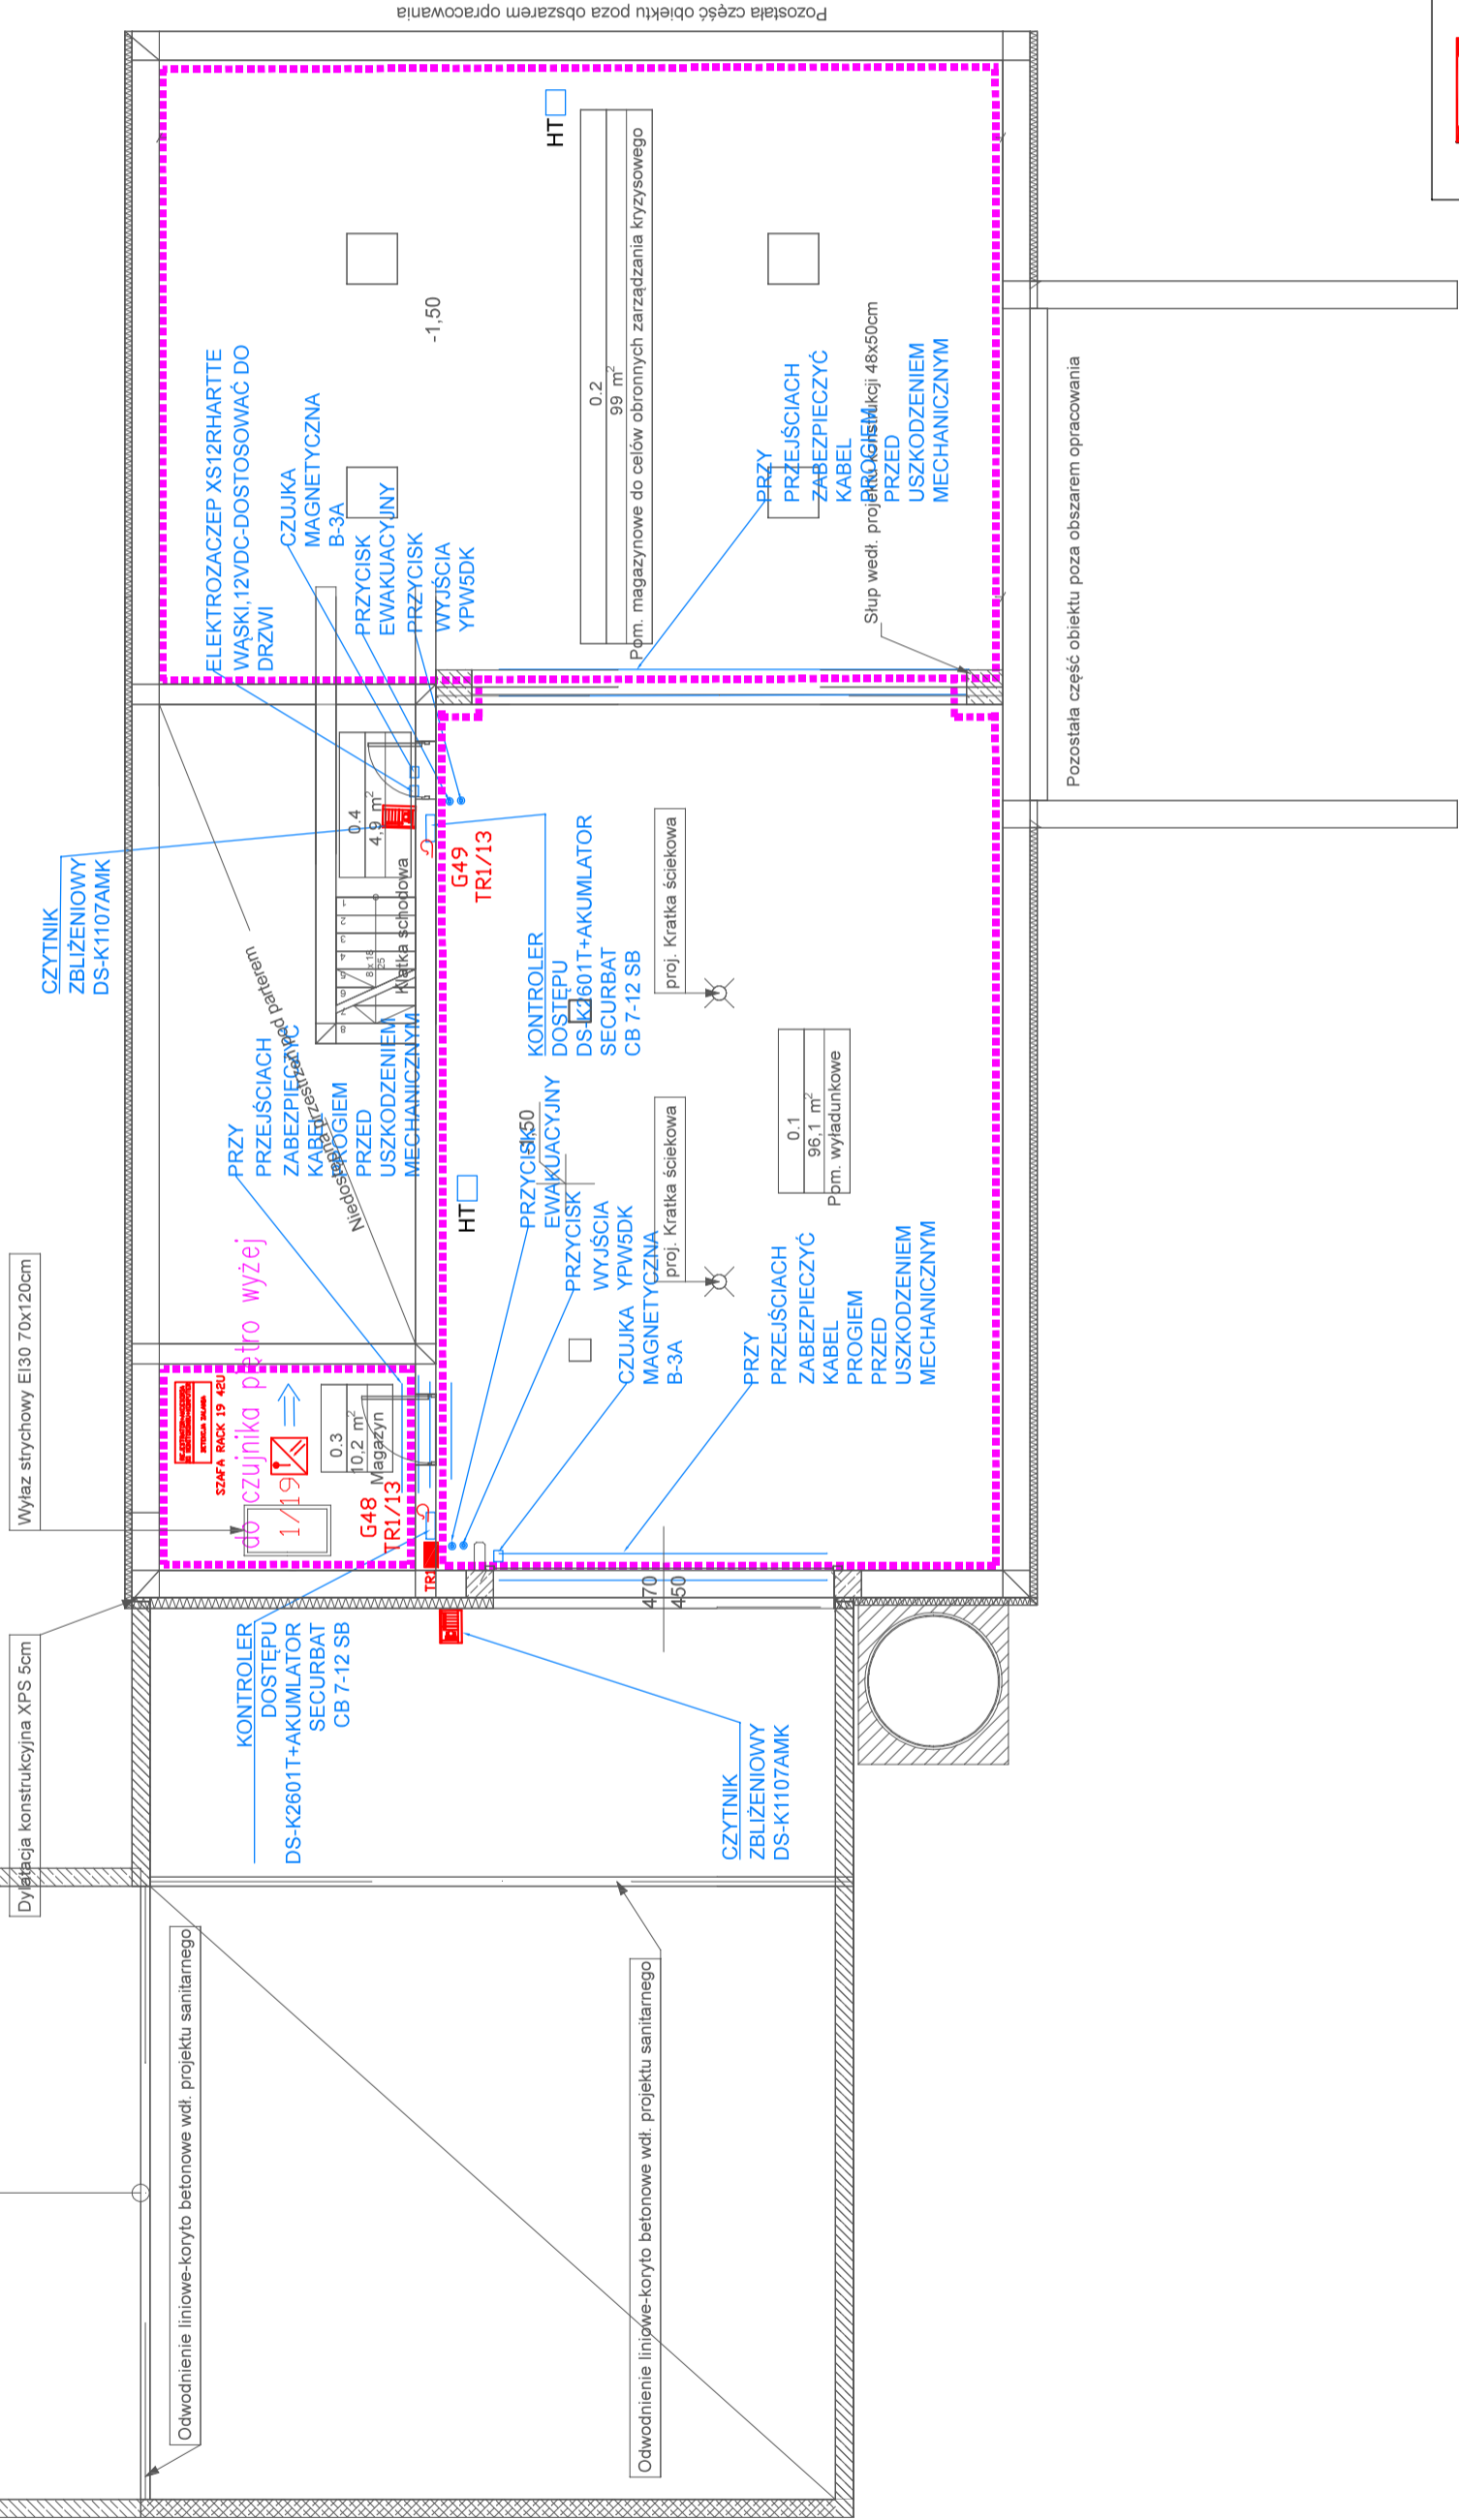

NINIEJSZY PROJEKT PODLEGA OCHRONIE PRAW AUTORSKICH ZGODNIE Z USTAWĄ O PRAWIE AUTORSKIM I PRAWACH POWIĄZANYMI Z NIĄ DZ. 40/1994 (DZIENNIK USTAW Nr. 24/PZ. 83 Z DZIA. 33.02.1994. Z PÓŹNIEJSZYMI ZMIANAMI). ZASTRZEŻA SIĘ WPROWADZANIE ZMIAN W ZŁOŻY I WIEDZY AUTORÓW UWAGA! Rysunki rozpatrywać łącznie z projektem branżowymi. UWAGA! Opracowanie jest projektem budowlanym i nie umożliwia rozwiązań technicznych, właściwych dla projektu wykonawczego - wykonawca jest zobowiązany do weryfikowania przedstawionych wymiarów i danych przed i w trakcie trwania budowy.

[illegible]