SYSTEM SYGNALIZACJI POŻAROWEJ PROTEC 6100
Centrala Sygnalizacji Pożarowej Protec 6100+EoI 6000
Czujka optyczno–termiczna 6000PLUS/OPHT/I
Ręczny Ostrzegacz Pożarowy 6000/MCP
Sygnalizator optyczno–akustyczny SAO–P8 z puszką PIP3–AN

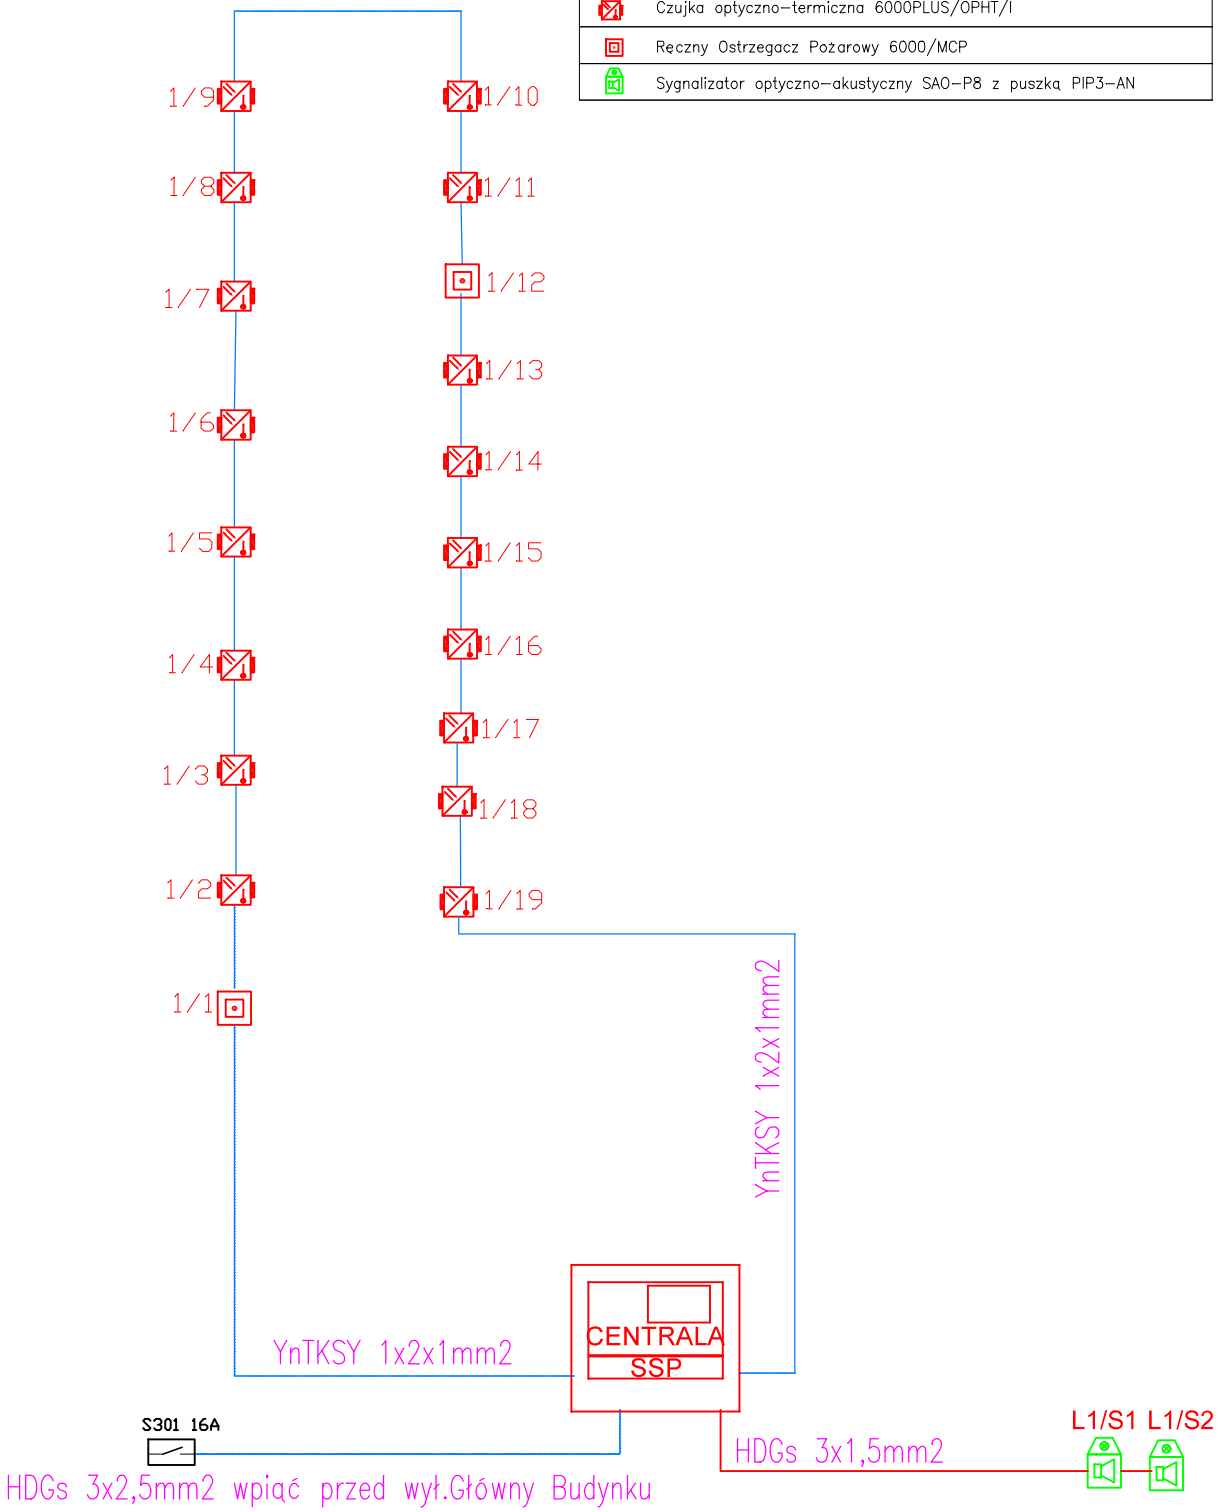

NINIEJSZY PROJEKT PODLEGA OCHRONIE PRAW AUTORSKICH ZGODNIE Z USTAWA O PRAWIE AUTORSKIM I PRAWACH POKREWNYCH Z DNIA 04.02.1994 (DZIENNIK USTAW NR. 24 POZ. 83 Z DNIA 23.02.1994 Z PÓZNIEJSZYMI ZMIANAMI). ZASTRZEGA SIE WPROWADZANIA ZMIAN BEZ ZGODY I WIEDZY AUTORÓW.UWAGA! Rysunki rozpatrywać łącznie z projektami branżowymi. UWAGA! Opracowanie jest projektem budowlanym i nie ujmuje rozwiązań szczegółowych, właściwych dla projektu wykonawczego - wykonawca jest zobowiązany do weryfikowania przedstawionych wymiarów i danych przed i w trakcie trwania budowy.

LUXTIM ENERGIA LuxTim Energia TEL: 881–065–880 LUXTIM.PL LUXTIMOZE.PL 38–608 Wetlina 99 NIP: 737–193–41–14

TYTUŁ: SCHEMAT SSP

TEMAT: "PRZEBUDOWA POMIESZCZEŃ KOTŁOWNI W BUDYNKU SSM "BIESZCZADNIK"CELEM ZMIANY SPOSOBU UŻYTKOWANIA NA POMIESZCZENIE MAGAZYNOWE DO CELÓW OBRONNYCH ZARZĄDZANIA KRYZYSOWEGO "

PROJEKTANT	UPR. NR	PODPIS
mgr inż. Jan Szkolnicki	nr upr. GT.III-1229/A-125/77	
SPRAWDZAJĄCY	UPR. NR	
mgr inż.Ryszard Filipek	nr.upr.GAS.834/A-4/81	
OPRACOWAŁ		STADIUM
mgr inż.Michał Gawron		PB

ADRES: JEDNOSTKA EWIDENCYJNA 182103_4 LESKO OBREB 0001 LESKODZIAŁKA NR 1368/49 W MIEJSCOWOŚCI LESKO

INWESTOR: POWIAT LESKI UL. RYNEK 1, 38-600 LESKO

UWAGA WYMIARY SPRAWDZIĆ NA BUDOWIE, W RAZIE NIEZGODNOŚCI SKONTAKTOWAĆ SIĘ Z PROJEKTANTEM PROJEKT CZYTAĆ RAZEM Z PROJEKTEM ARCHITEKTONICZNYM I POZOSTAŁYMI BRANŻAMI

BRANŻA	DATA	SKALA	NR ARK.
ELEKTRYCZNA	01.11.2025	ND	INP-4