Układ sieci	Sieć TN-C-S
Napięcie znamionowe	400/230V
Moc zainstalowana	4,5kW
Moc szczytowa	2,0kW

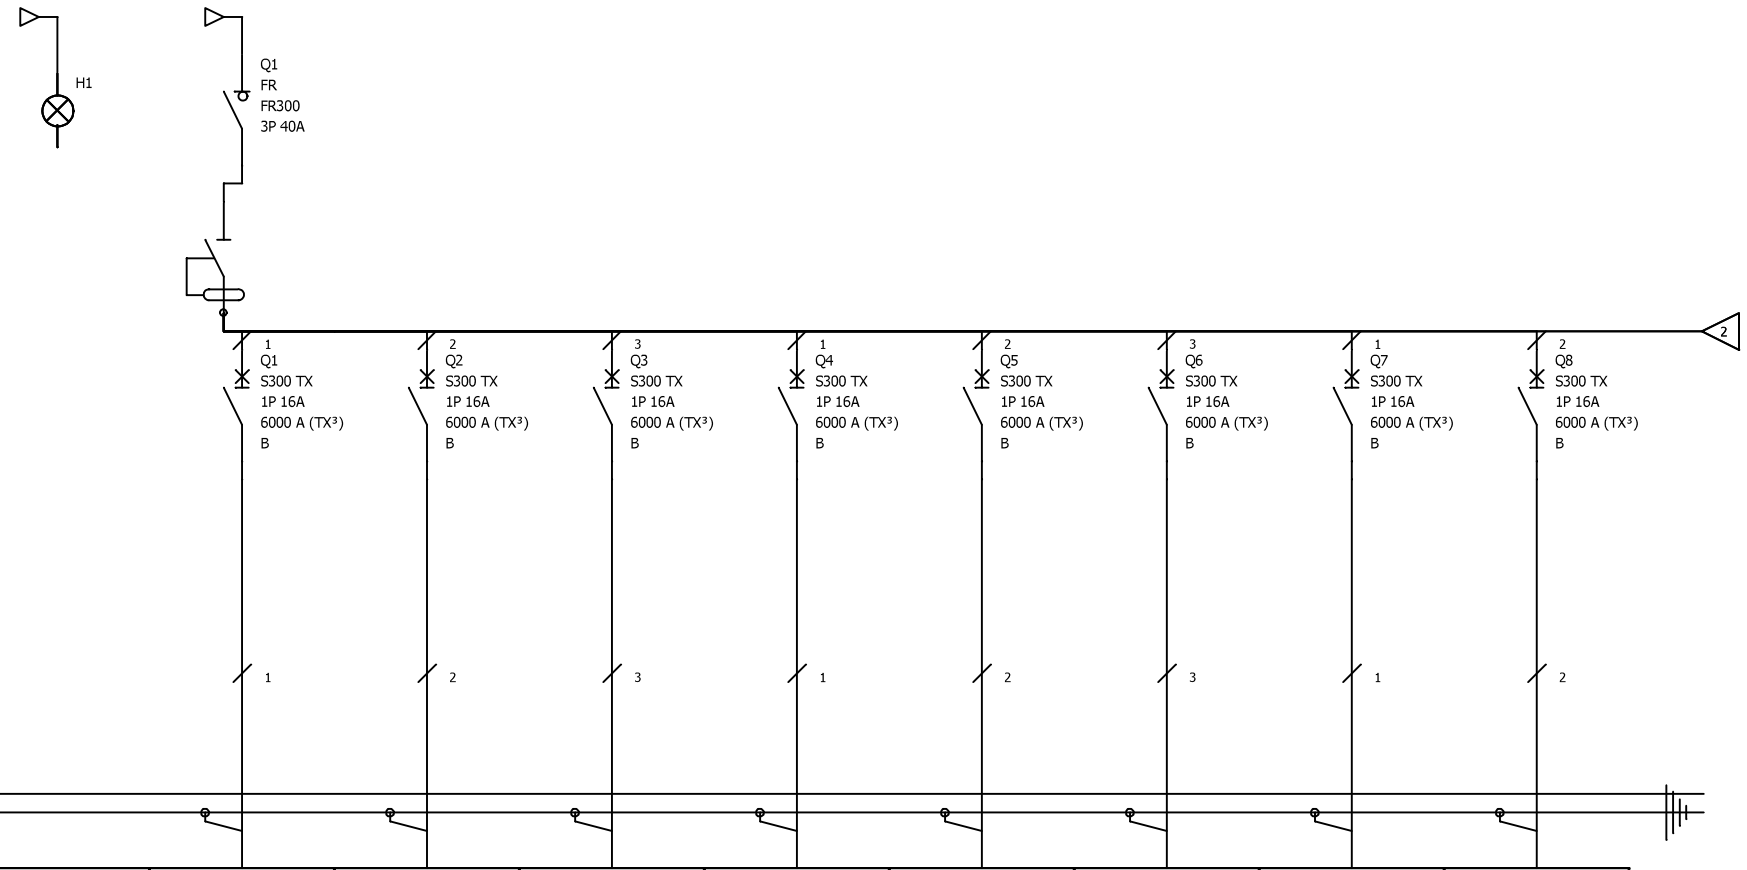

Oznaczenie urządzenia	H1	Q1	Q2	Q3	Q4	Q5	Q6	Q7	Q8
Oznaczenie zacisku		TB/1	TB/2	TB/3					
Opis	LAMPKI KONTROLNE	OBWÓD ŚWIATŁA	OBWÓD GNIAZD	OBWÓD GNIAZD	REZERWA	REZERWA	REZERWA	REZERWA	REZERWA
Moc		0,5kW	2,0kW	2,0kW					
Przekrój przewodu		3x1,5mm2	3x2,5mm2	3x2,5mm2					
Typ izolacji kabla		B2ca	B2ca	B2ca					

NINIEJSZY PROJEKT PODLEGA OCHRONIE PRAW AUTORSKICH ZGODNIE Z USTAWA O PRAWIE AUTORSKIM I PRAWACH POKREWNYCH Z DNIA 04.02.1994 (DZIENNIK USTAW NR. 24 POZ. 83 Z DNIA 23.02.1994 Z PÓZNIEJSZYMI ZMIANAMI). ZASTRZEGA SIE WPROWADZANIA ZMIAN BEZ ZGODY I WIEDZY AUTORÓW.UWAGA! Rysunki rozpatrywać łącznie z projektami branżowymi. UWAGA! Opracowanie jest projektem budowlanym i nie ujmuje rozwiązań szczegółowych, właściwych dla projektu wykonawczego - wykonawca jest zobowiązany do weryfikowania przedstawionych wymiarów i danych przed i w trakcie trwania budowy.

LUXTIM ENERGIA LuxTim Energia TEL: 881-065-880 LUXTIM.PL 38-608 Wetlina 99 LUXTIMOZE.PL NIP: 737-193-41-14

TYTUŁ: SCHEMAT IDEOWY TB
nowe obwody plus przeniesione stare

TEMAT: "PRZEBUDOWA POMIESZCZEŃ KOTŁOWNI W BUDYNKU SSM "BIESZCZADNIK" CELEM ZMIANY SPOSOBU UŻYTKOWANIA NA POMIESZCZENIE MAGAZYNOWE DO CELÓW OBRONNYCH ZARZĄDZANIA KRYZYSOWEGO "

PROJEKTANT	UPR. NR	PODPIS
mgr inż. Jan Szkolnicki	nr upr. GT.III-1229/A-125/77	
SPRAWDZAJĄCY: mgr inż.Ryszard Filipek	UPR. NR: nr.upr.GAS.834/A-4/81	
OPRACOWAŁ: mgr inż.Michał Gawron		STADIUM: PB

ADRES: JEDNOSTKA EWIDENCYJNA 182103_4 LESKO OBRĘB 0001 LESKODZIAŁKA NR 1368/49 W MIEJSCOWOŚCI LESKO

INWESTOR: POWIAT LESKI UL. RYNEK 1, 38-600 LESKO

U W A G A
WYMIARY SPRAWDZIĆ NA BUDOWIE, W RAZIE NIEZGODNOŚCI SKONTAKTOWAĆ SIĘ Z PROJEKTANTEM PROJEKT CZYTAĆ RAZEM Z PROJEKTEM ARCHITEKTONICZNYM I POZOSTAŁYMI BRANŻAMI

BRANŻA	DATA	SKALA	NR ARK.
ELEKTRYCZNA	01.11.2025	nd	TB/1