STAROSTA LESKI
POWIATOWY ŚRODEK DOKUMENTACJI
GEODEZYJNEJ I KARTOGRAFICZNEJ
w Lesku

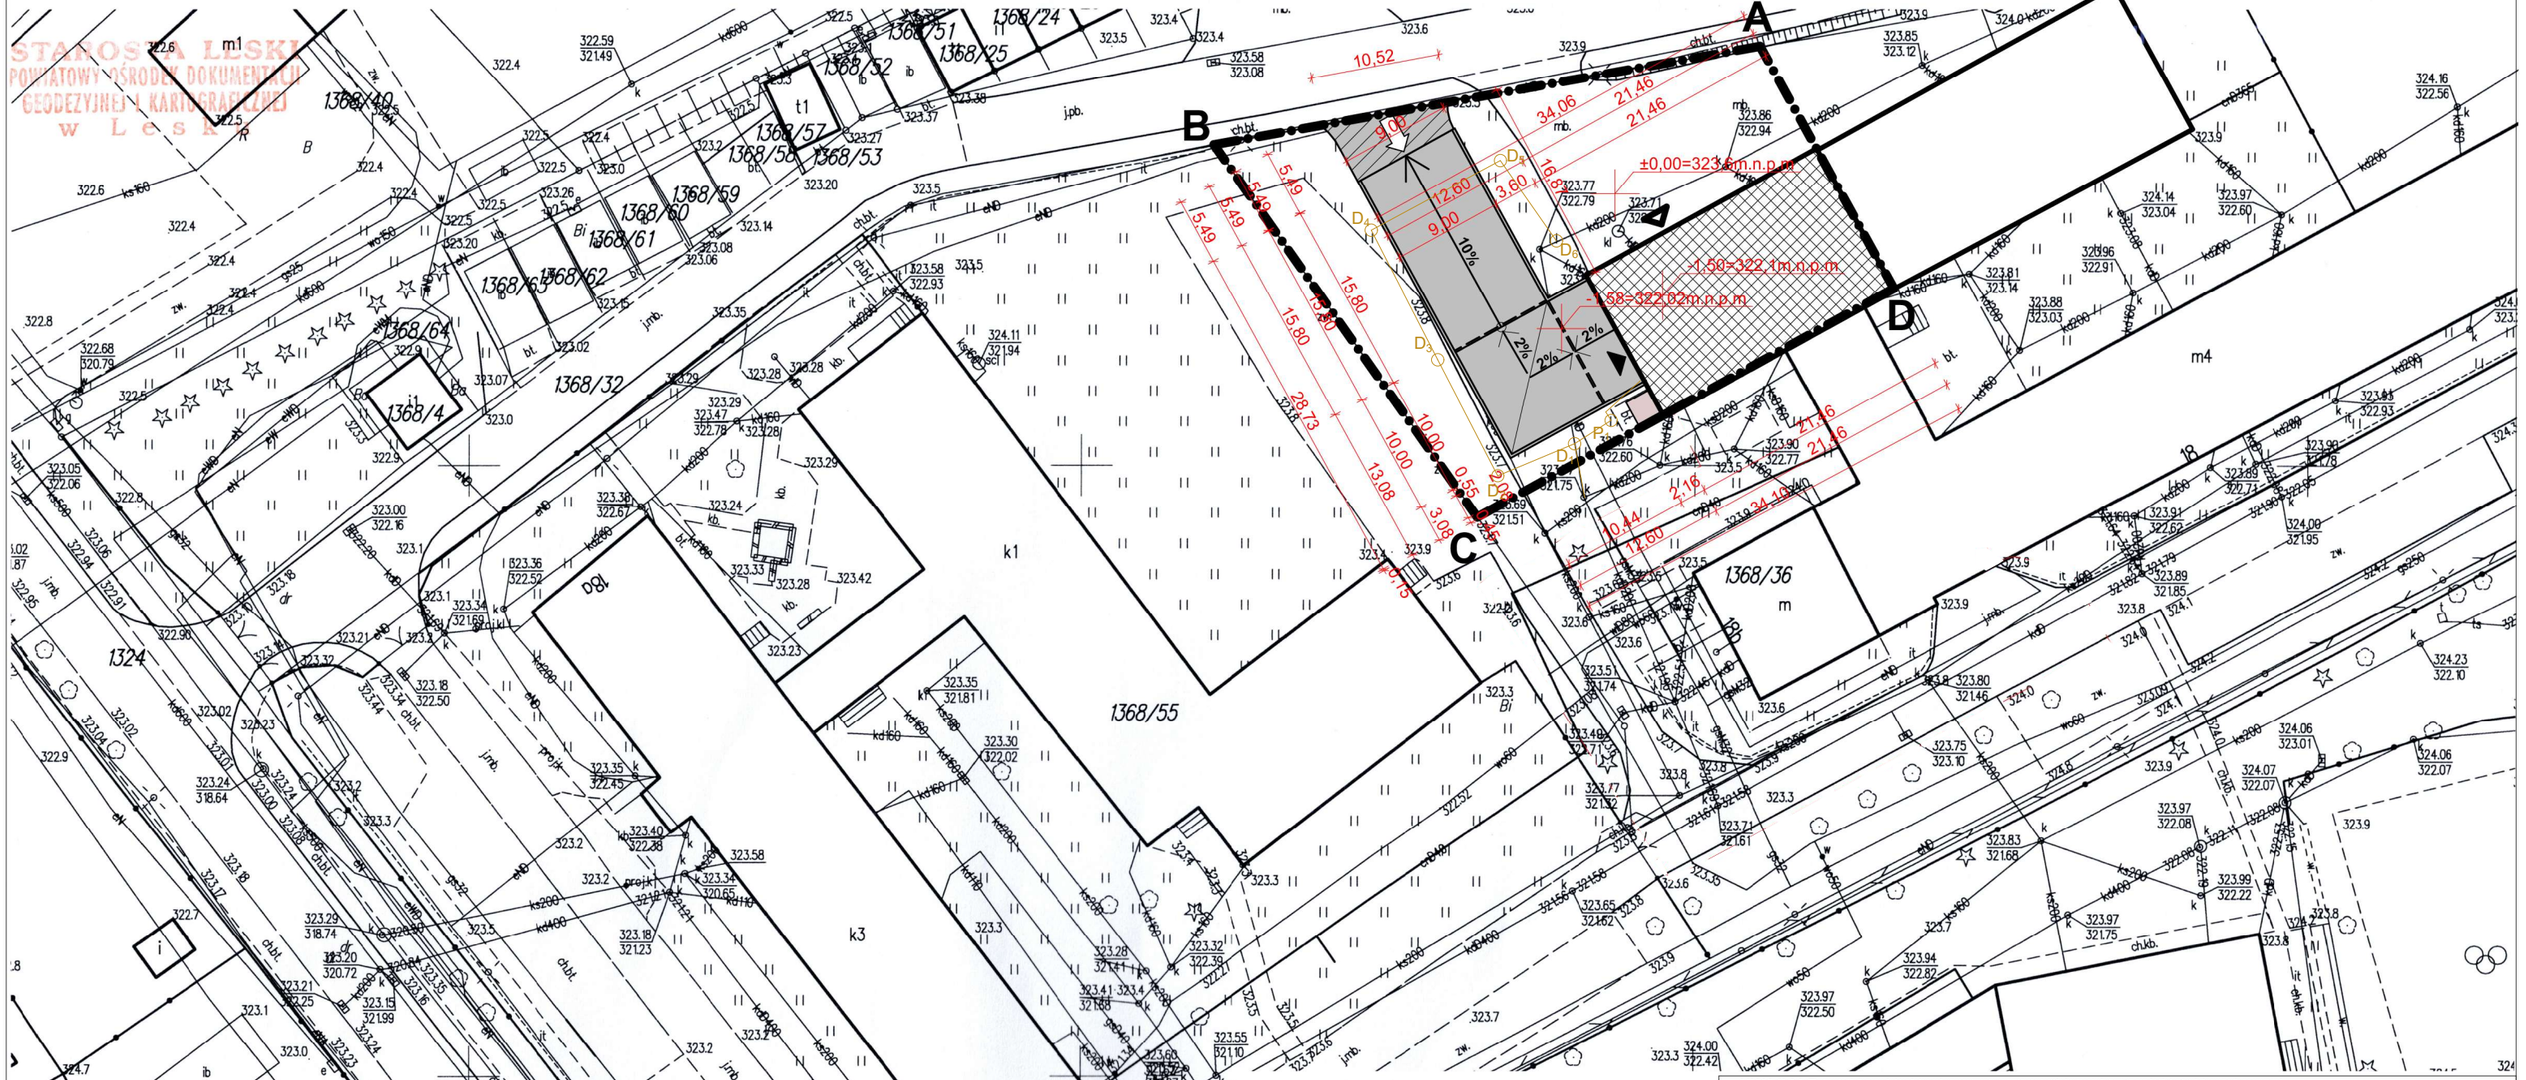

KOPIA MAPY ZASADNICZEJ

Niniejsza mapa nie może służyć do celów projektowych

Oznaczenie kancelaryjne:		GKN.6642.1.3376.2025
Jednostka ewidencyjna	identyfikator	182103_4
	nazwa	LESKO
Obręb ewidencyjny	identyfikator	182103_4.0001
	nazwa	LESKO
Arkusz mapy:		Skala mapy: 1:500
Nazwa układu współrzędnych	prostokątnych płaskich	2000 strefa 7
	wysokości	PL-EVRF2007-NH

Nazwa organu prowadzącego państwowy zasób geodezyjny i kartograficzny	STAROSTA LESKI
Identyfikator ewidencyjny materiału zasobu	mapa zasadnicza
Nazwa materiału zasobu	P.182.1.2021.357
Data wykonania kopii materiału zasobu	19.11.2025
Imię, nazwisko i podpis osoby reprezentującej organ	Z up. STAROSTY inż. Katarzyna Wojnarowska INSPEKTOR w Wydziale Geodezji i Kartografii

Legenda

A B — Obszar działki 1368/49 objęty decyzją o warunkach zabudowy

Pomieszczenia kotłowni w budynku SSM "Bieszczadnik" których dotyczy zmiana sposobu użytkowania na pomieszczenie magazynowe do celów obronnych zarządzania kryzysowego

Utwardzony wjazd na poziom -1 dla samochodów ciężarowych

Projektowany utwardzony zjazd z drogi wewnętrznej

Istniejący komin

Projektowana brama wjazdowa do proj. magazynu do celów obronnych zarządzania kryzysowego

Isniejące wejście do części socjalnej przynależnej do pomieszczeń kotłowni których dotyczy przedmiotowe zamierzenie budowlane

Kierunek wjazdu na teren inwestycji

Odwodnienie liniowe

Projektowana przebudowa kanalizacji deszczowej PCV 200

D_1-D_6 Projektowane studzienki kanalizacji deszczowej - wg. odrębnego opracowania

P_1 Przepompownia wg. odrębnego opracowania

UWAGA! Rysunki architektoniczne rozpatrywać łącznie z projektami branżowymi.
UWAGA! Opracowanie jest projektem budowlanym i nie ujmuje rozwiązań szczegółowych, właściwych dla projektu wykonawczego - wykonawca jest zobowiązany do weryfikowania przedstawionych wymiarów i danych przed i w trakcie trwania budowy.
UWAGA! Wymiary okien i drzwi podane w dokumentacji odnoszą się do wymiaru zewnętrznego okna, a nie do wymiaru otworu montażowego.
UWAGA! niniejsze opracowanie stanowi dzieło autorskie i podlega ochronie zgodnie z ustawą z dnia 04.02.1994 o prawie autorskim i prawach pokrewnych (dz.u. 24/1994 poz.83). kopiowanie, publikowanie, dokonywanie zmian bez zgody autora jest nielegalne.

NAZWA ZAMIERZENIA PROJEKTOWEGO

"PRZEBUDOWA POMIESZCZEŃ KOTŁOWNI W BUDYNKU SSM "BIESZCZADNIK" CELEM ZMIANY SPOSOBU UŻYTKOWANIA NA POMIESZCZENIE MAGAZYNOWE DO CELÓW OBRONNYCH ZARZĄDZANIA KRYZYSOWEGO "

ADRES INWESTYCJI

JEDNOSTKA EWIDENCYJNA 182103_4 LESKO
OBRĘB 0001 LESKO
DZIAŁKA NR 1368/49 W MIEJSCOWOŚCI LESKO

INWESTOR	ADRES INWESTORA	SKALA
POWIAT LESKI	UL. RYNEK 1, 38-600 LESKO	1:500
GENERALNY PROJEKTANT	**NR RYSUNKU** PZT Plan zagospodarowania terenu X_Z X-BRANŻA Z-LICZBA PORZĄDKOWA	**DATA** XI 2025
	PROJEKTANCI	**PODPIS**
	mgr inż. arch. KAROLINA LEICHT-BRYŁKA 15/PKOKK/2019 specjalność architektoniczn-projektant	
	inż. arch. PATRYK KISIENIOWSKI asystent architekta	
	mgr inż. Piotr Husak PDK/0045/PWOS/12 specjalność branża sanitarna-projektant	

LEICHT ARCHITEKCI sp. z o.o.
NIP 688 130 85 04
tel. 791 161 201
tel. 665 577 211
karolinaleicht1@gmail.com