


INSTALACJE WEWNĘTRZNE SANITARNE
INSTALACJA SANITARNA
RZUT PIWNIC

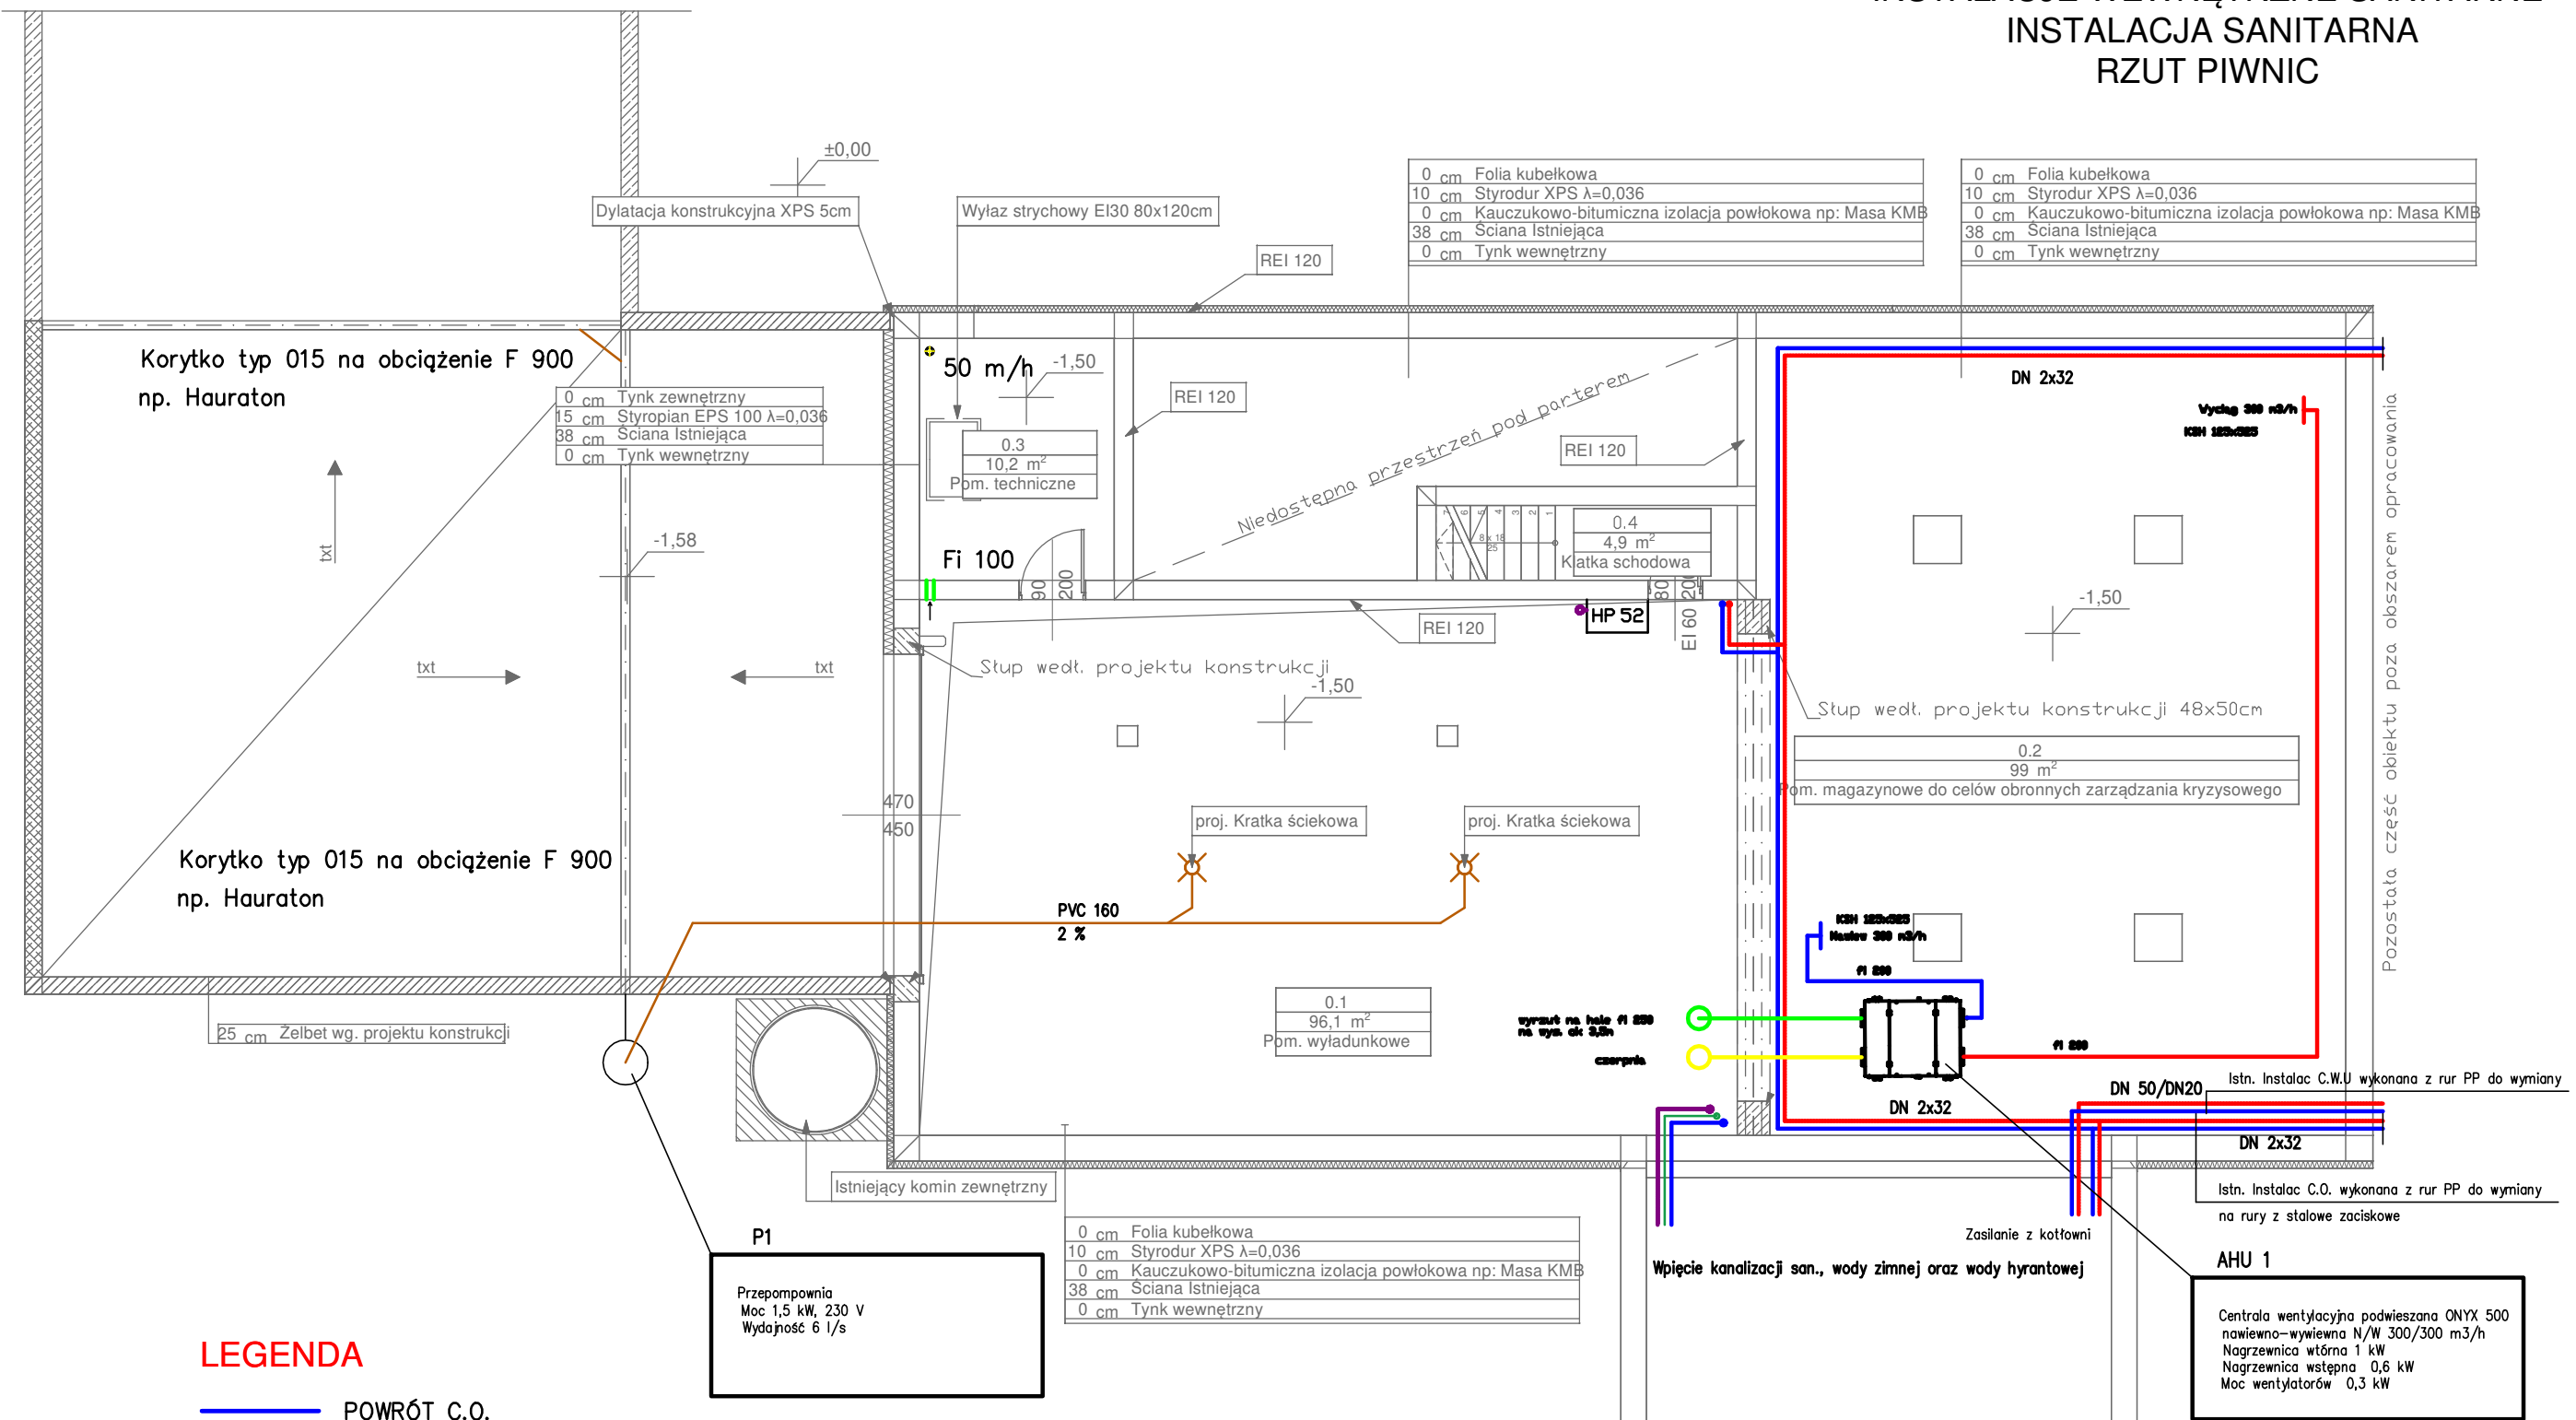

LEGENDA

- POWRÓT C.O.
- ZASILANIE C.O.
- WODA HYDRANTOWA
- KANALIZACJA
- KANALIZACJA TŁOCZNA

- P1 PODEJŚCIE KANALIZACYJNE
- WK1 PION KANALIZACJI WENTYLOWANY
- N NAWIETRZACZ

TEMAT			
PROJEKT TECHNICZNY			
Przebudowa pomieszczeń kotłowni w budynku SSM Bieszczadzkiej celem zmiany sposobu użytkowania na pomieszczenia magazynowe do celów obronnych zarządzania kryzysowego			
ADRES			
działka nr : 1368/49 jednostka ewidencyjna – 182103_4 Lesko			
TYTUŁ			
RZUT PIWNIC - INSTALACJE SANITARNE			
FAZA	DATA	SKALA	NR. ARK.
PT	11.2025	1:100	S-02
OPRACOWAŁ:		upr. nr/specjalność	podpis
mgr inż. Piotr Husak		SANITARNA PDK/0045/PWOS/12	
SPRAWDZIŁ:		upr. nr	podpis
mgr inż. Andrzej Mendofik		SANITARNA PDK/0046/PWOS/12	