



INSTALACJE WEWNĘTRZNE SANITARNE
INSTALACJA SANITARNA
RZUT PARTERU

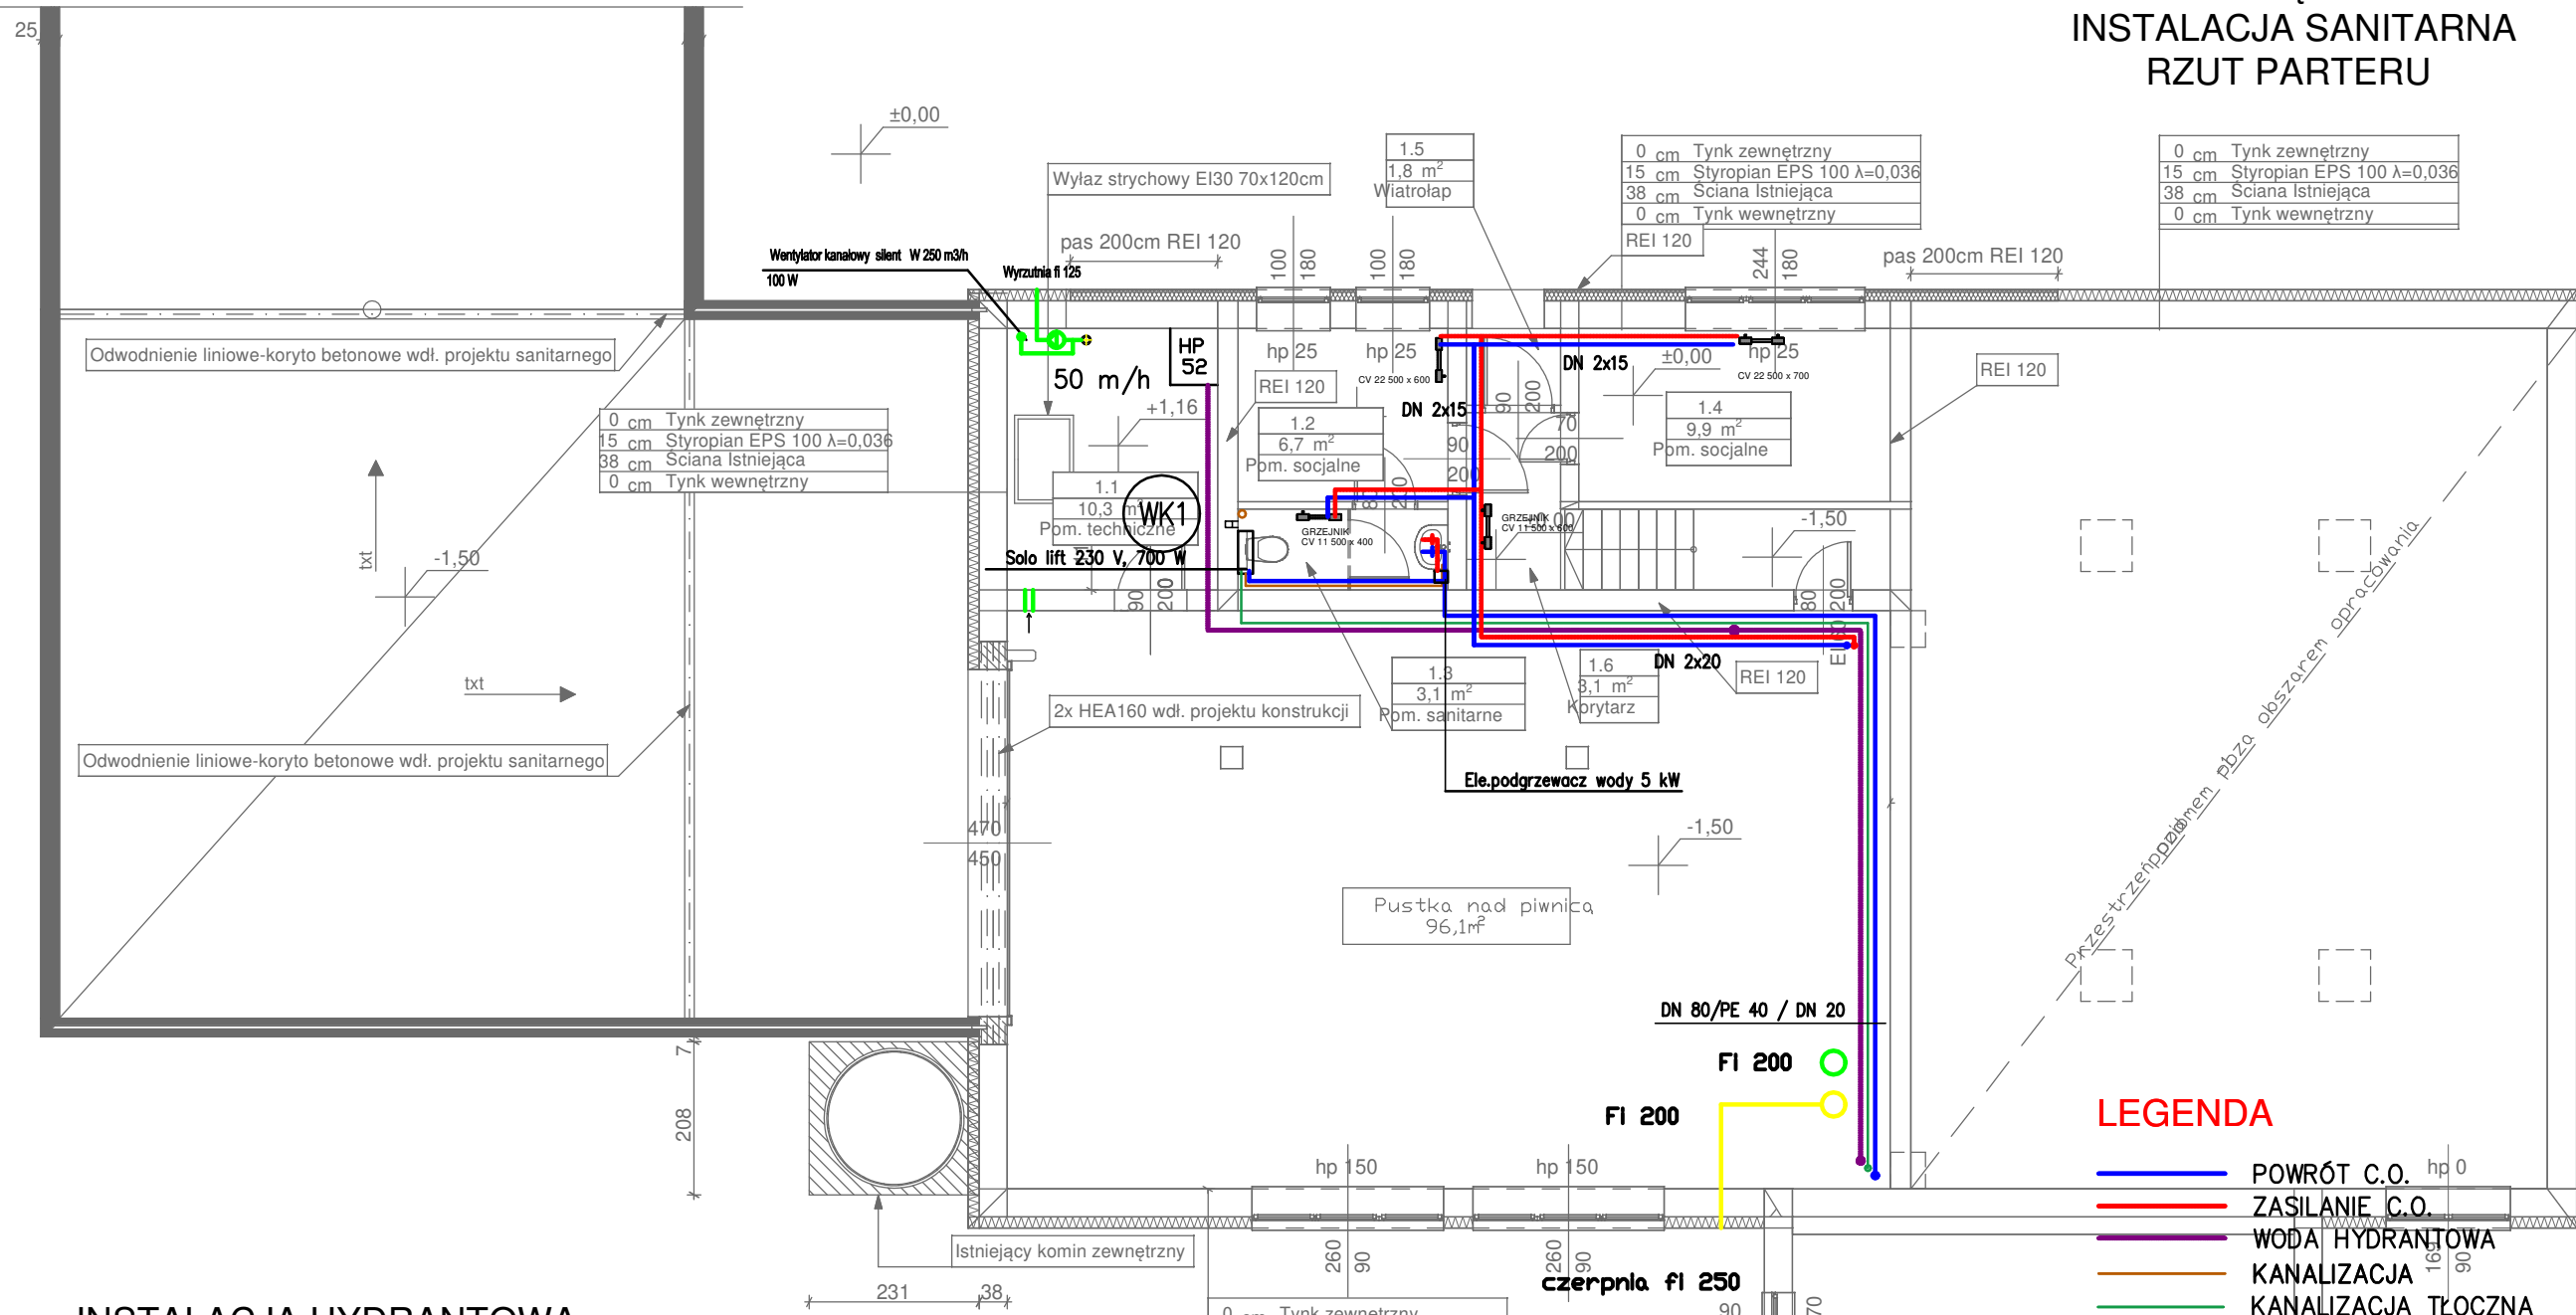

INSTALACJA HYDRANTOWA
ROZWINIĘCIE

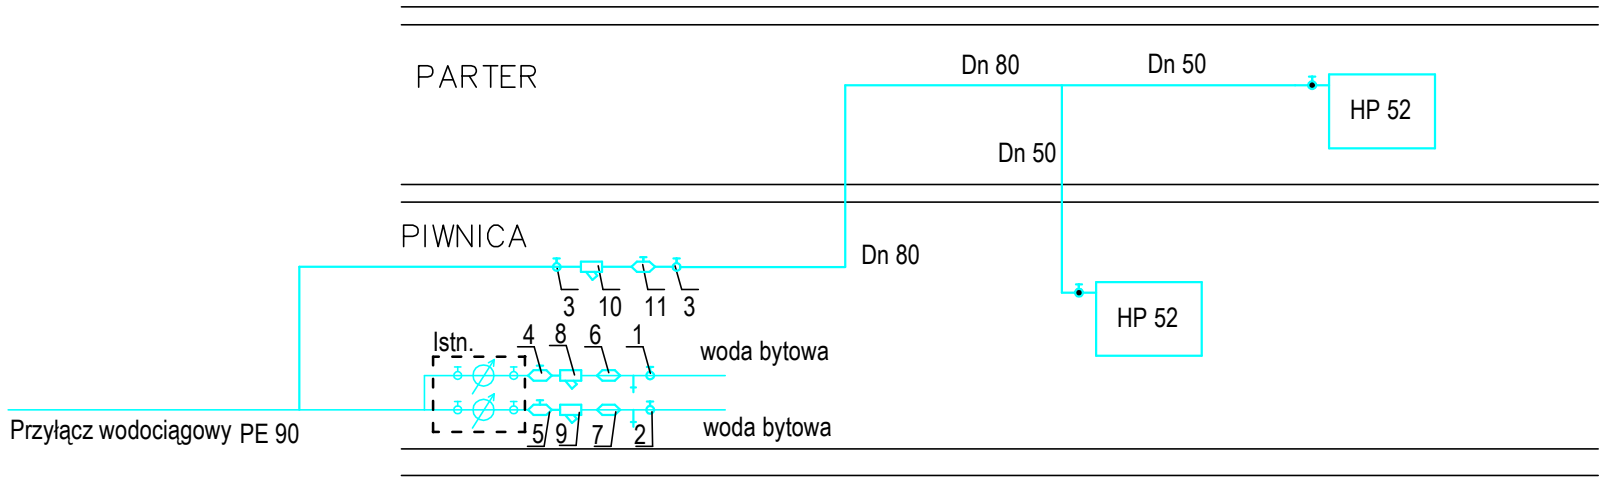

- LEGENDA**
- POWRÓT C.O.
 - ZASILANIE C.O.
 - WODA HYDRANTOWA
 - KANALIZACJA
 - KANALIZACJA TŁOCZNA
 - PODEJŚCIE KANALIZACYJNE
 - PION KANALIZACJI WENTYLOWANY
 - NAPOWIETRZACZ

TEMAT			
PROJEKT TECHNICZNY			
Przebudowa pomieszczeń kotłowni w budynku SSM Bieszczadnik celem zmiany sposobu użytkowania na pomieszczenia magazynowe do celów obronnych zarządzania kryzysowego			
ADRES			
działka nr : 1368/49 jednostka ewidencyjna – 182103_4 Lesko			
TYTUŁ			
RZUT PARTERU - INSTALACJE SANITARNE			
FAZA	DATA	SKALA	NR ARK.
PT	11.2025	1:100	S-03
OPRACOWAŁ:		upr. nr/specjalność	podpis
mgr inż. Piotr Husak		SANITARNA PDK/0045/PWOS/12	
SPRAWDZIŁ:		upr. nr	podpis
mgr inż. Andrzej Mendofik		SANITARNA PDK/0046/PWOS/12	