


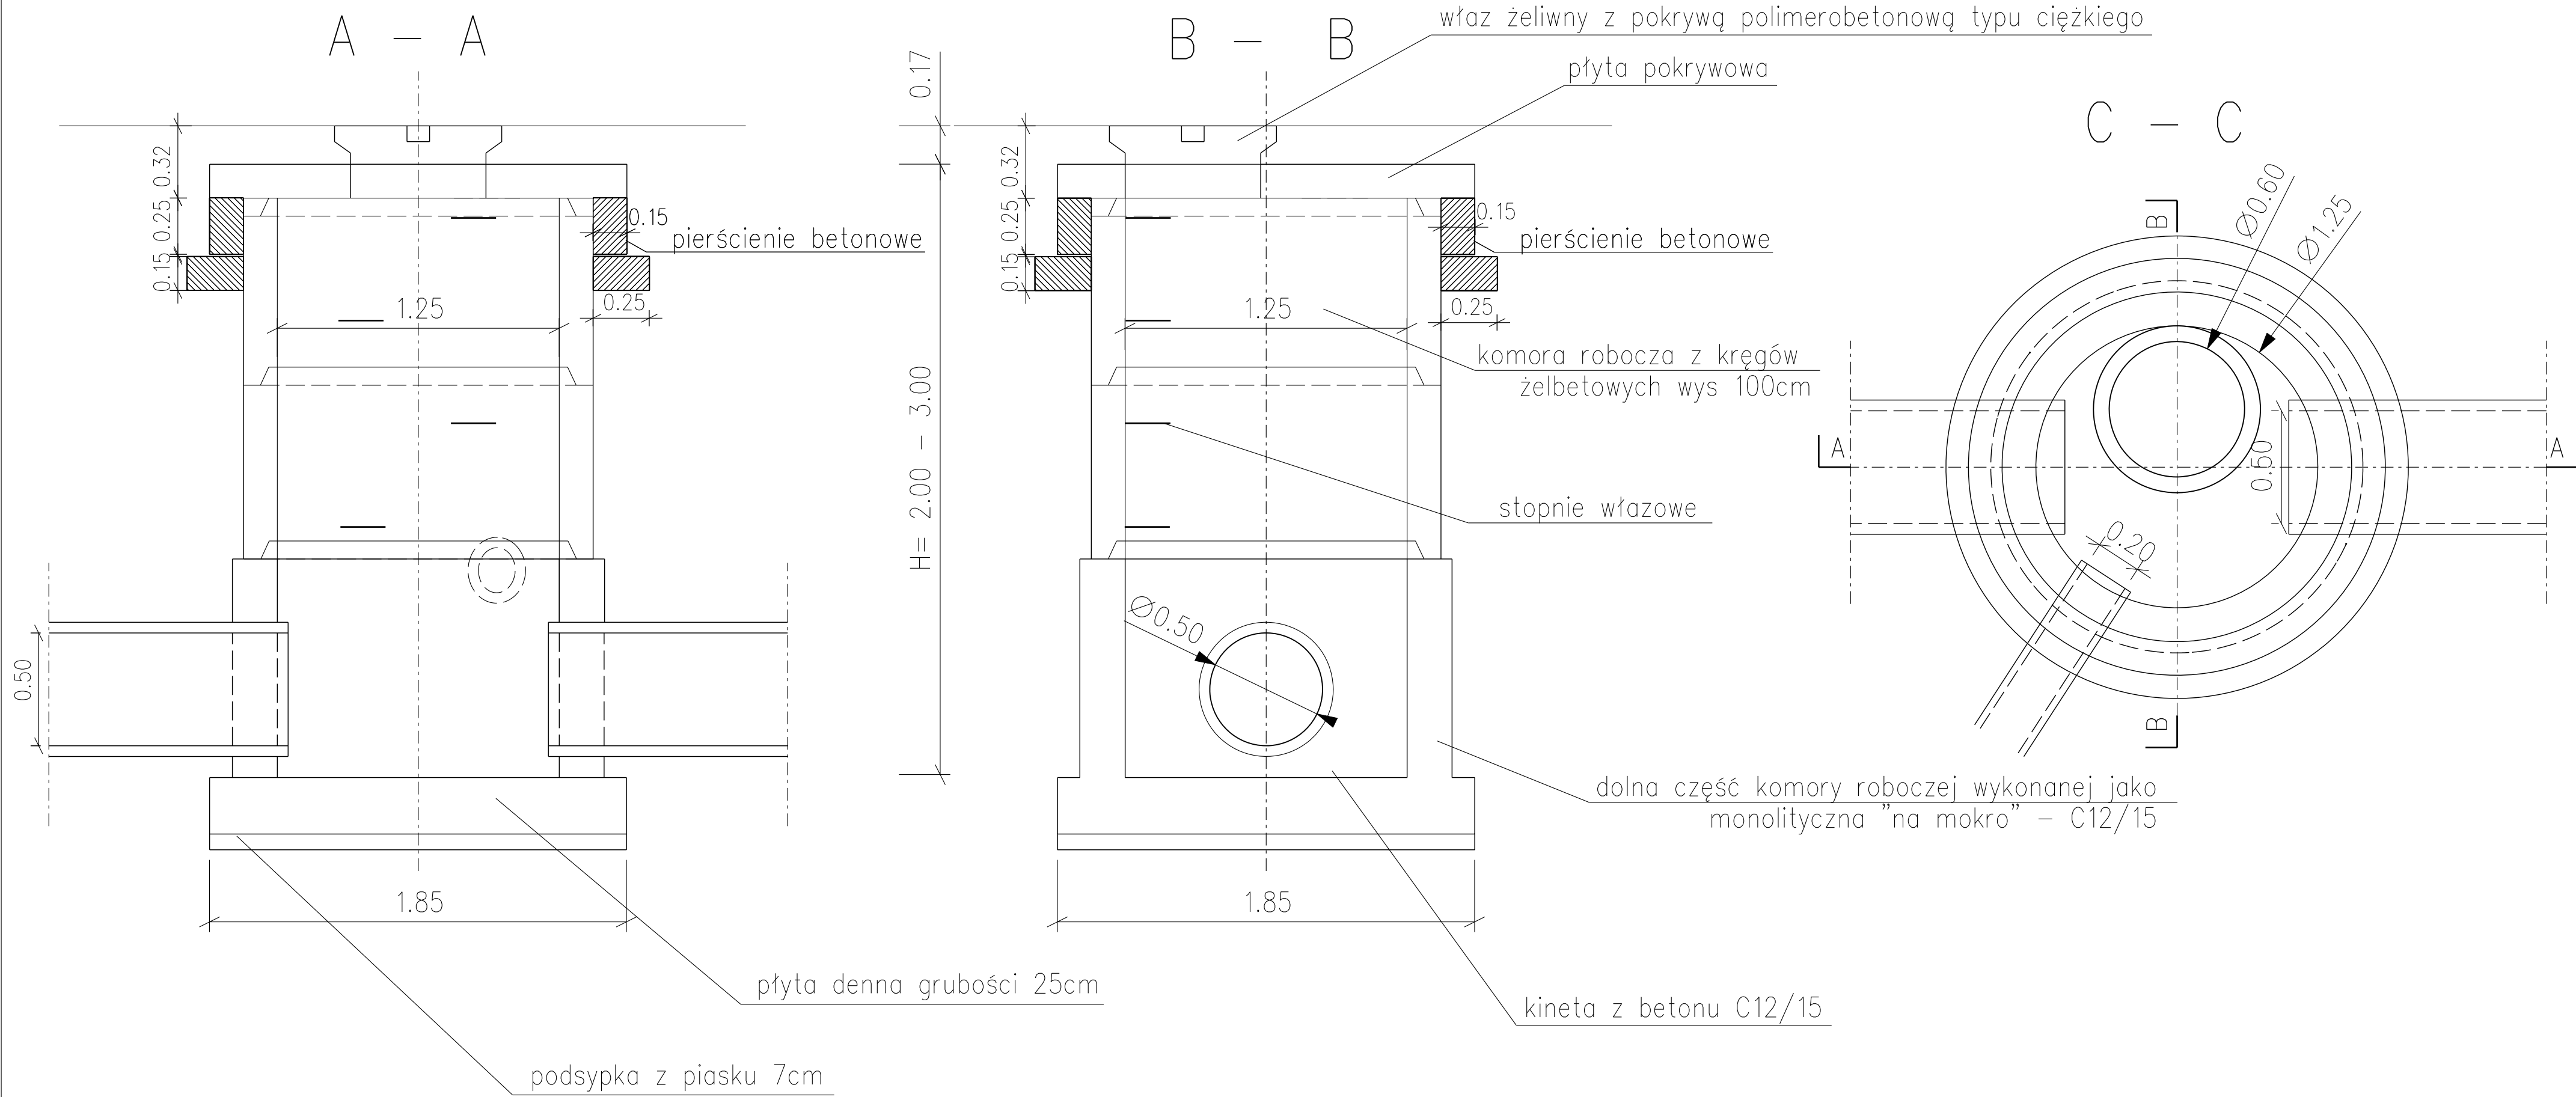

bid SANOK		Biuro Inżynierii Drogowej w Sanoku		ul. Rynek 1, 38-600 Lesko	
Inwestor:		Powiat Leski		ul. Rynek 1, 38-600 Lesko	
Nazwa obiektu:		Przebudowa drogi powiatowej Nr 2279R Baligród - Wątkowja polegająca na budowie chodnika w km		10+932.00 - 11+832.00 w m-ci Gorzanka	
Projektant:	mgr inż. Piotr Taropacki	Podpis	Skala:	1:20	2/4
Opracował:	inż. Bartłomiej Ziemiański	Podpis	Date:	03.2025	
Nazwa rysunku:	PRZEKROJE TYPOWE - STUDNIA REWIZYJNA		Numer rysunku:		